


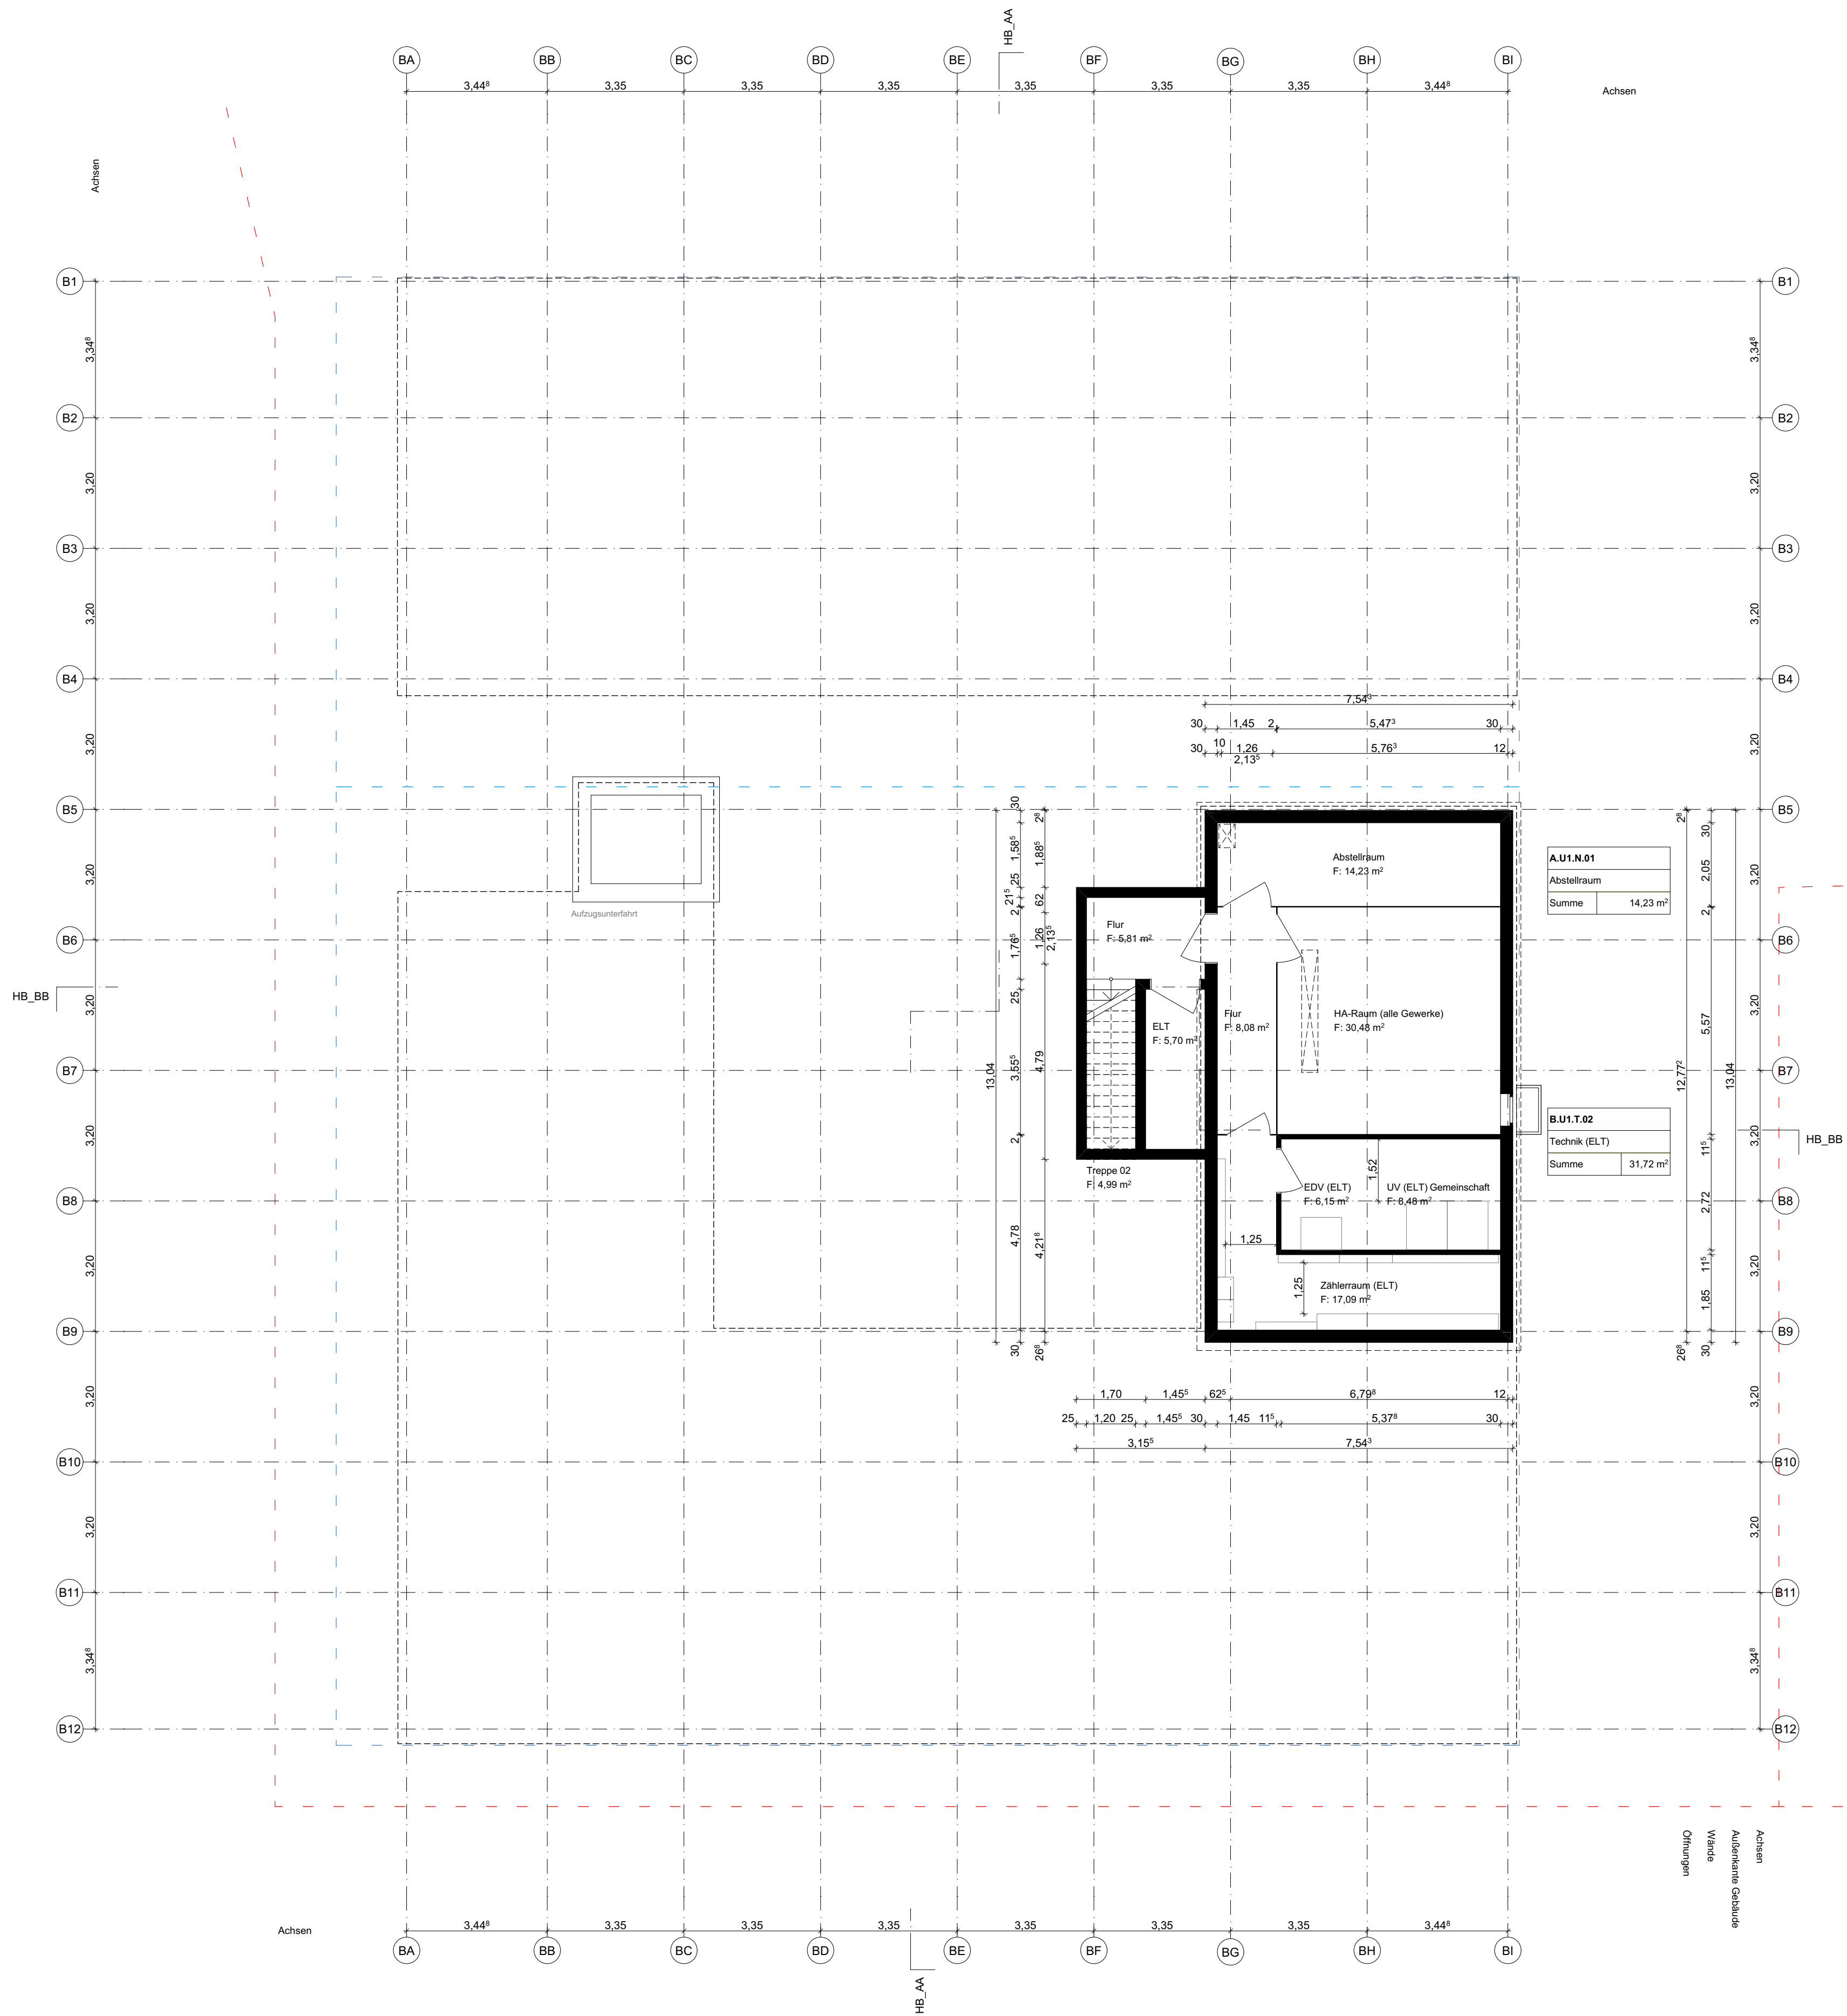

LEGENDE

Kürzel der Nutzungseinheiten:
W = Wohnen
G = Gewerbe/Gemeinschaft
C = Community
N = Nebenflächen (KfzWagen-Raum, etc.)
T = Technik
V = Verkehrsfläche


ELT/HLS:

■ = ELT UV
■ = HLS Wohnungsstation (B 690)
■ = HLS Wohnungsstation (B 850)



CABINER

Plannamen
#Grundriss UG

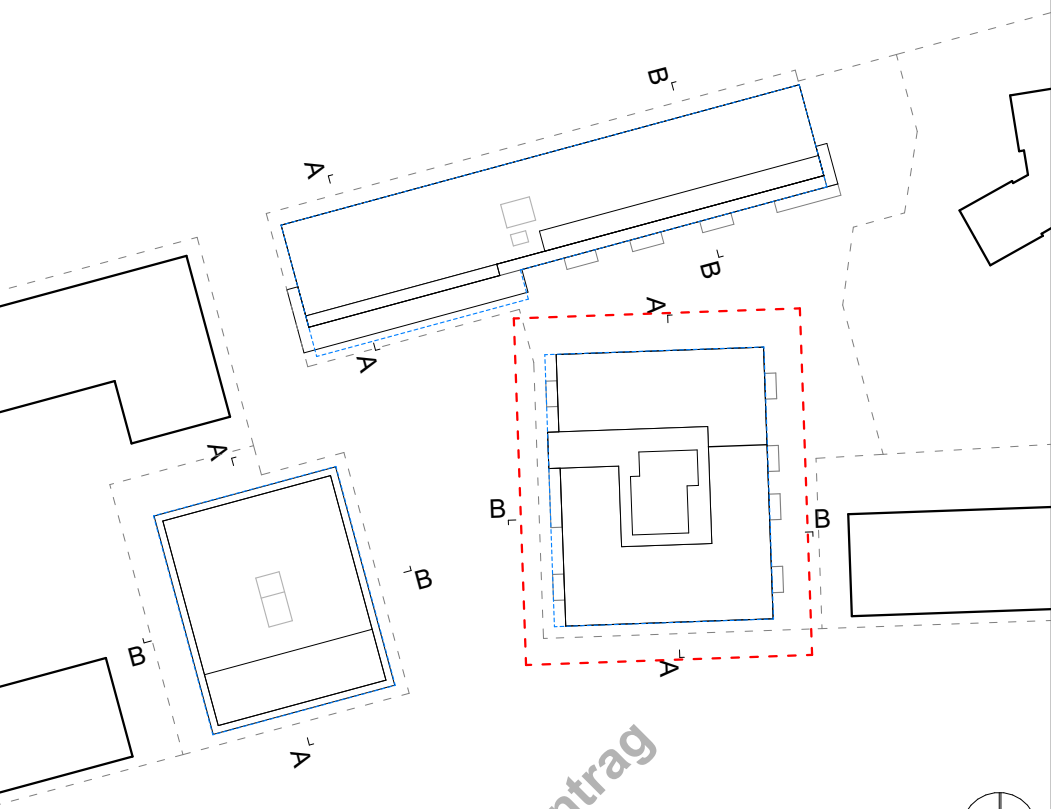

Haus A: ± 0,00 = 320,00 ü.NHN = OKFFB EG
Haus B: ± 0,00 = 320,81 ü.NHN = OKFFB EG
Haus C: ± 0,00 = 320,50 ü.NHN = OKFFB EG
20,00 OKFF EG = Änderungen im om-Bereich sind möglich.

Projekt
Genossenschaftsprojekt MARIBU
Tübingen
Adresse in Abstimmung

Projektinfo
Gemeinwohlorientiertes Wohn-
und Lebensprojekt
Flurstück in Abstimmung

Auftraggeber:in
Genossenschaft Neustart:
solidarisch leben + wohnen eG
Französische Allee 17 | 72072 Tübingen
team-bauen@neustart-solewo.de
www.neustart-solewo.de


Planer:in
Partner und Partner Architektur
Günter+Finkbeiner G.V.A. mbH
Reichenberger Str. 124A | 10999 Berlin
030-6003167-0
mail@partnerundpartner.com
www.partnerundpartner.com

Plannummer
MAR_ARC_3_B_GR_U1_001_-V Haus B - #Grundriss UG

Maßstab
M1:100
Format
841x594
Datum
10.08.2026



Datum
10.08.2026

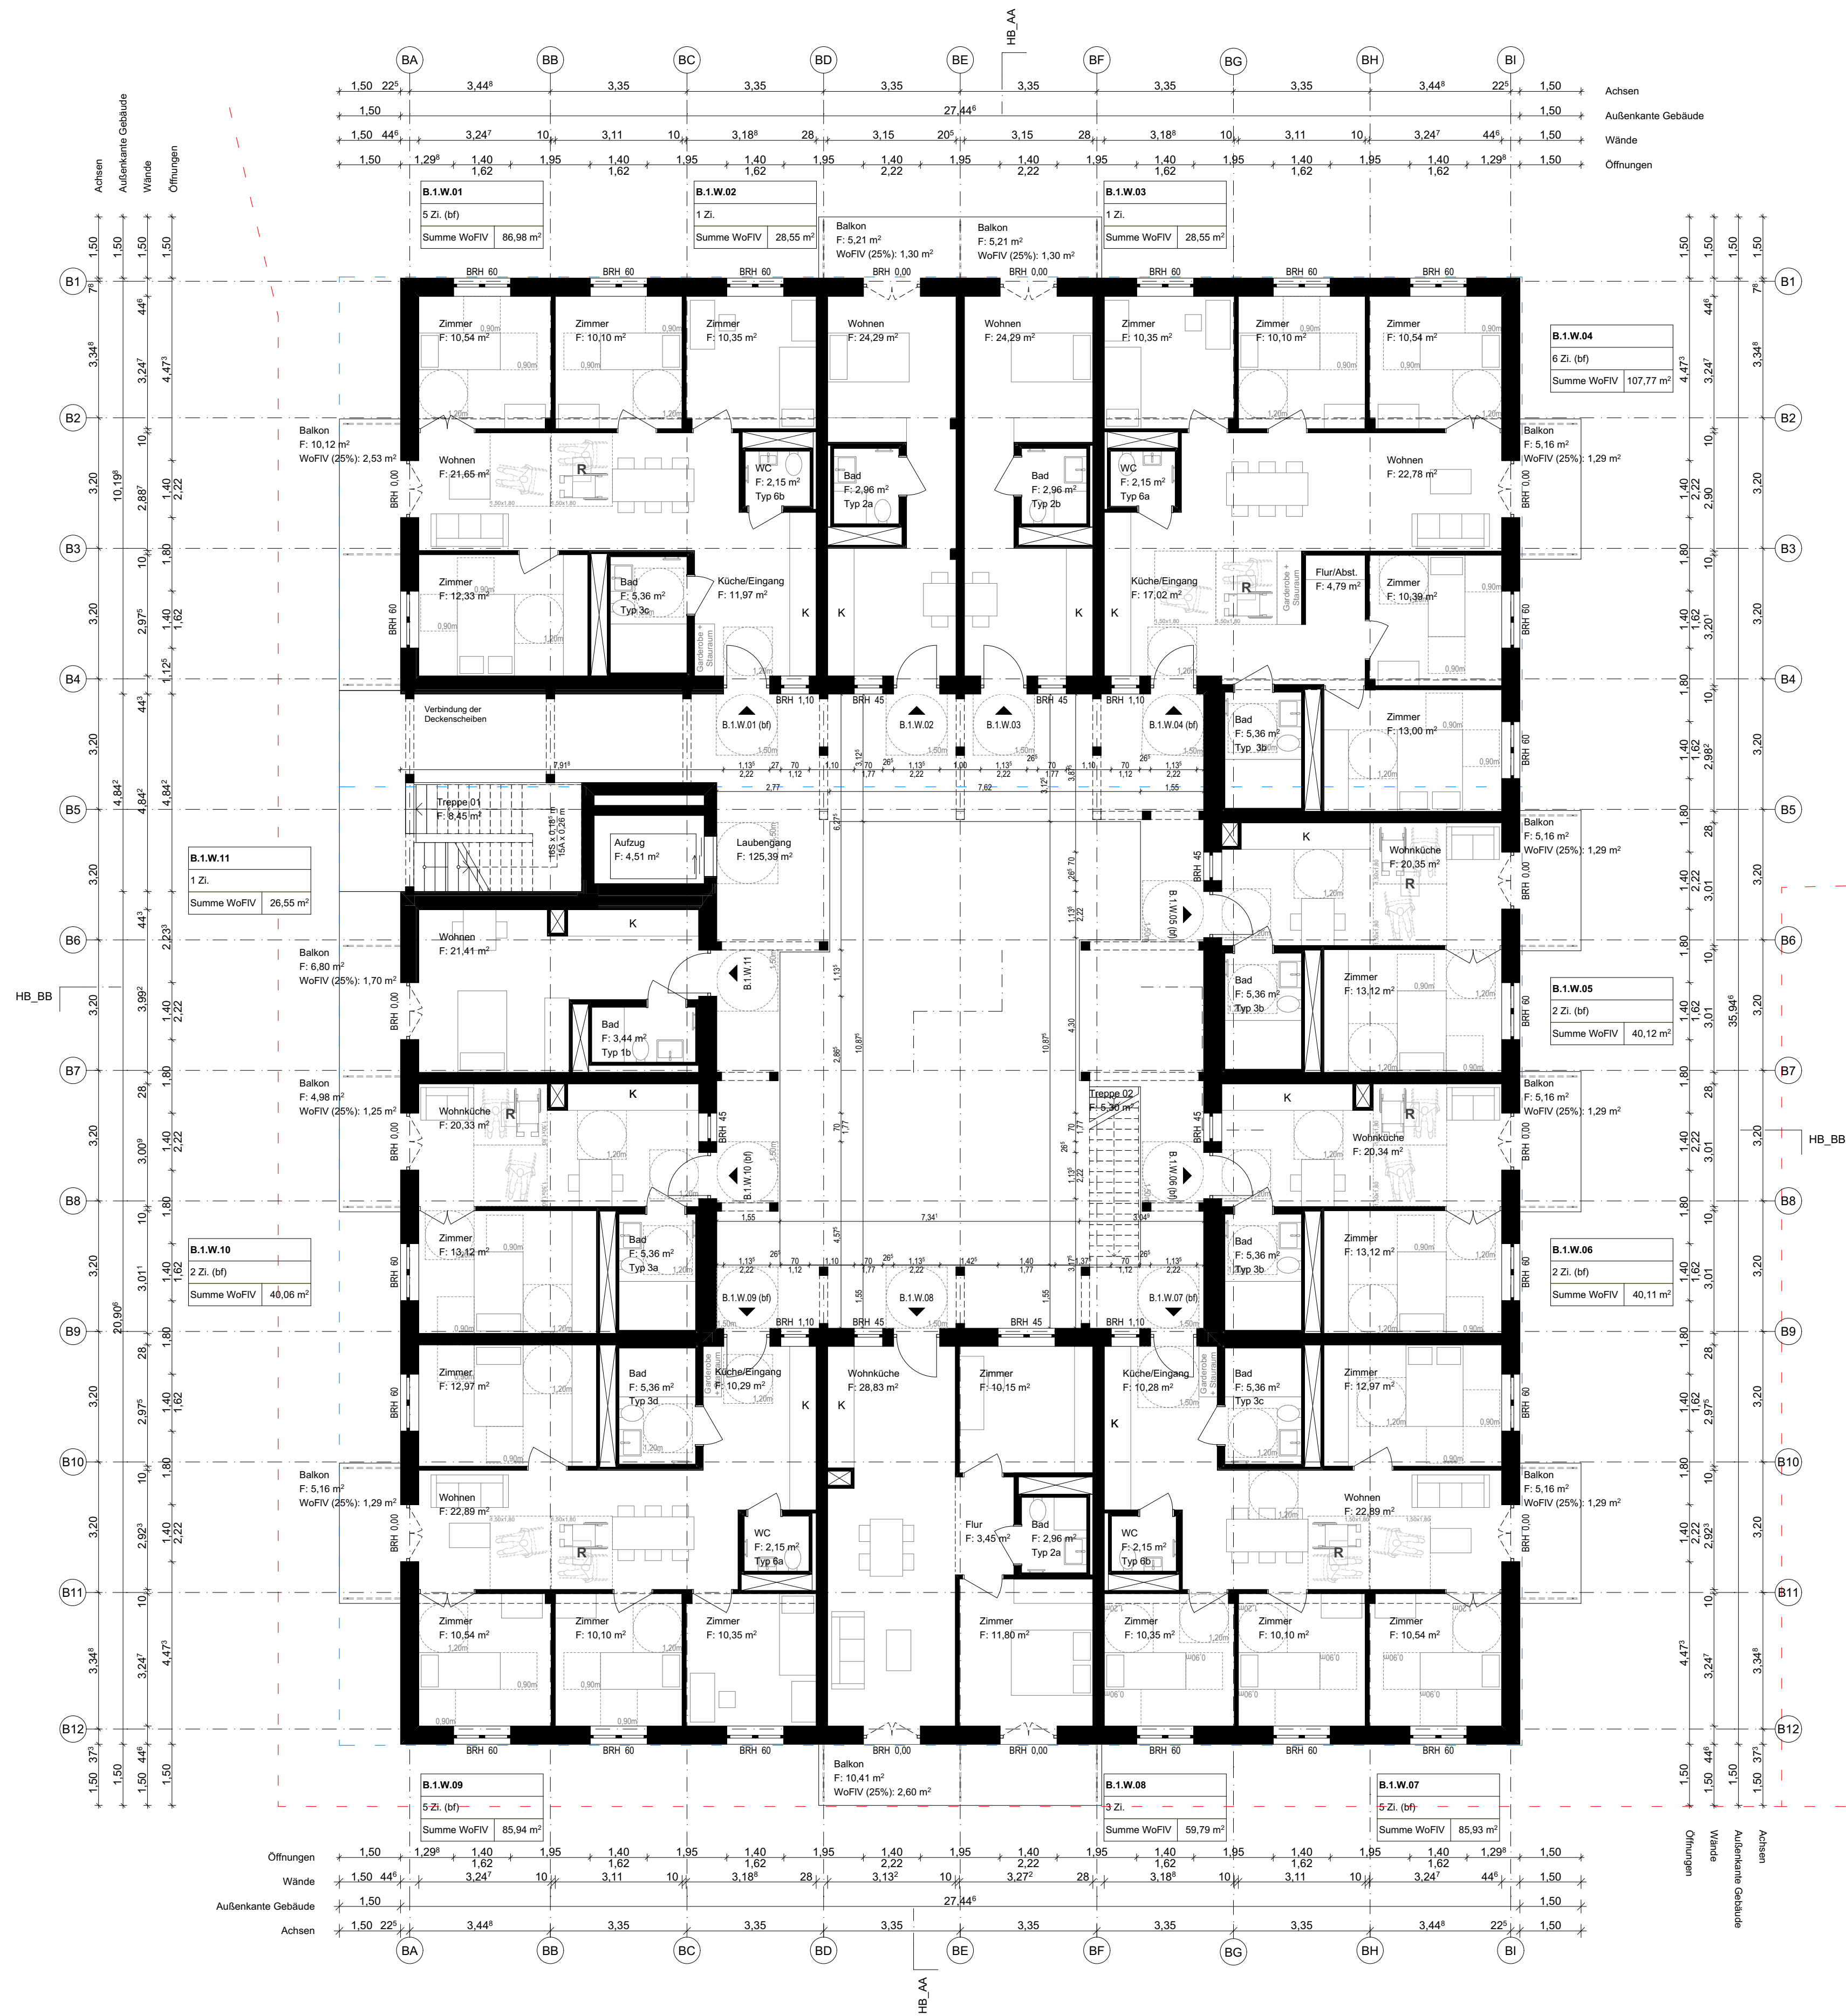

LEGENDE


Kürzel der Nutzungseinheiten:
W = Wohnen
G = Gewerbe/Gemeinschaft
C = Community
N = Nebenflächen (KfzWagen-Raum, etc.)
T = Technik
V = Verkehrsfläche

ELT/HLS:
■ = ELT UV
■ = HLS Wohnungsstation (B 690)
■ = HLS Wohnungsstation (B 850)



CABINER

Planname
#Grundriss OG1

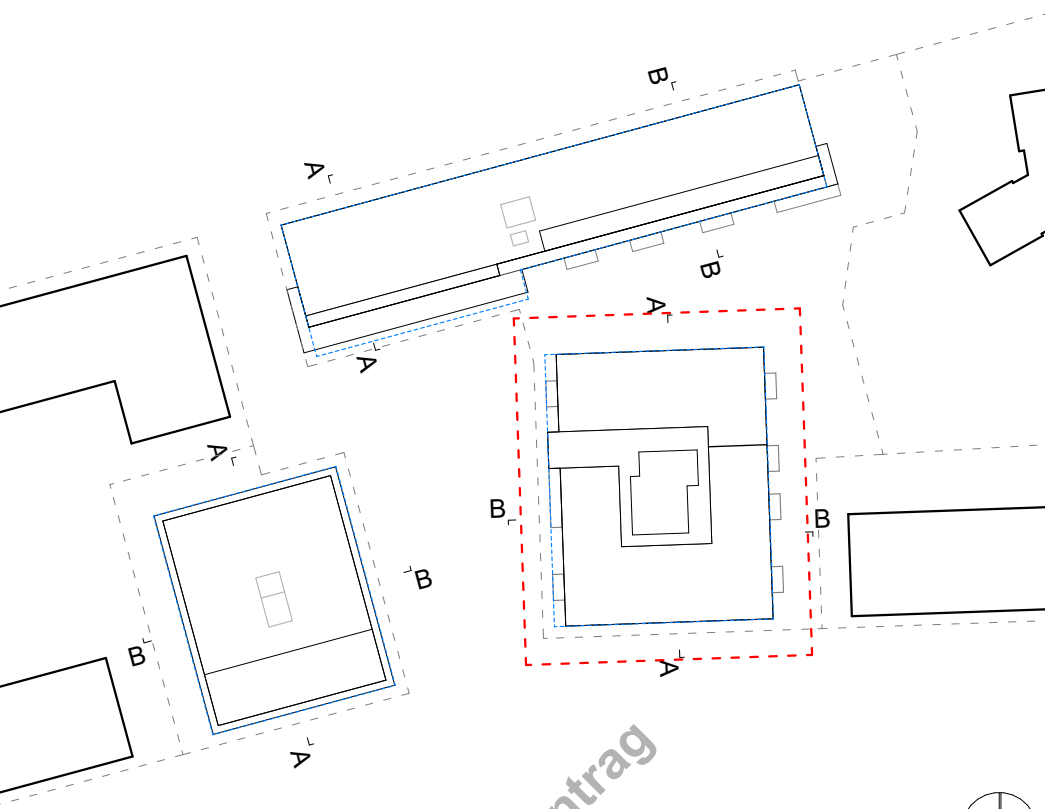

Haus A: ± 0.00 = 320.00 ü.NHN = OKFFB EG
Haus B: ± 0.00 = 320.81 ü.NHN = OKFFB EG
Haus C: ± 0.00 = 320.50 ü.NHN = OKFFB EG

±0.00 OKFF EG = Änderungen im am-Bereich sind möglich.

Projekt
Genossenschaftsprojekt MARIBU
Tübingen
Adresse in Abstimmung


Projektinfo
Gemeinwohlorientiertes Wohn-
und Lebensprojekt
Flurstück in Abstimmung

Auftraggeber:in
Genossenschaft Neustart:
solidarisch leben + wohnen eG
Französische Allee 17 | 72072 Tübingen
team-bauen@neustart-solewo.de
www.neustart-solewo.de

Planer:in
Partner und Partner Architektur
Günter+Finkbeiner G.V.A. mbH
Reichenberger Str. 124A | 10999 Berlin
030-6003167-0
mail@partnerundpartner.com
www.partnerundpartner.com

Plannummer
MAR_ARC_3_B_GR_01_001_-V Haus B - #Grundriss OG1

Maßstab
M1:100
Format
841x594
Datum
10.08.2026

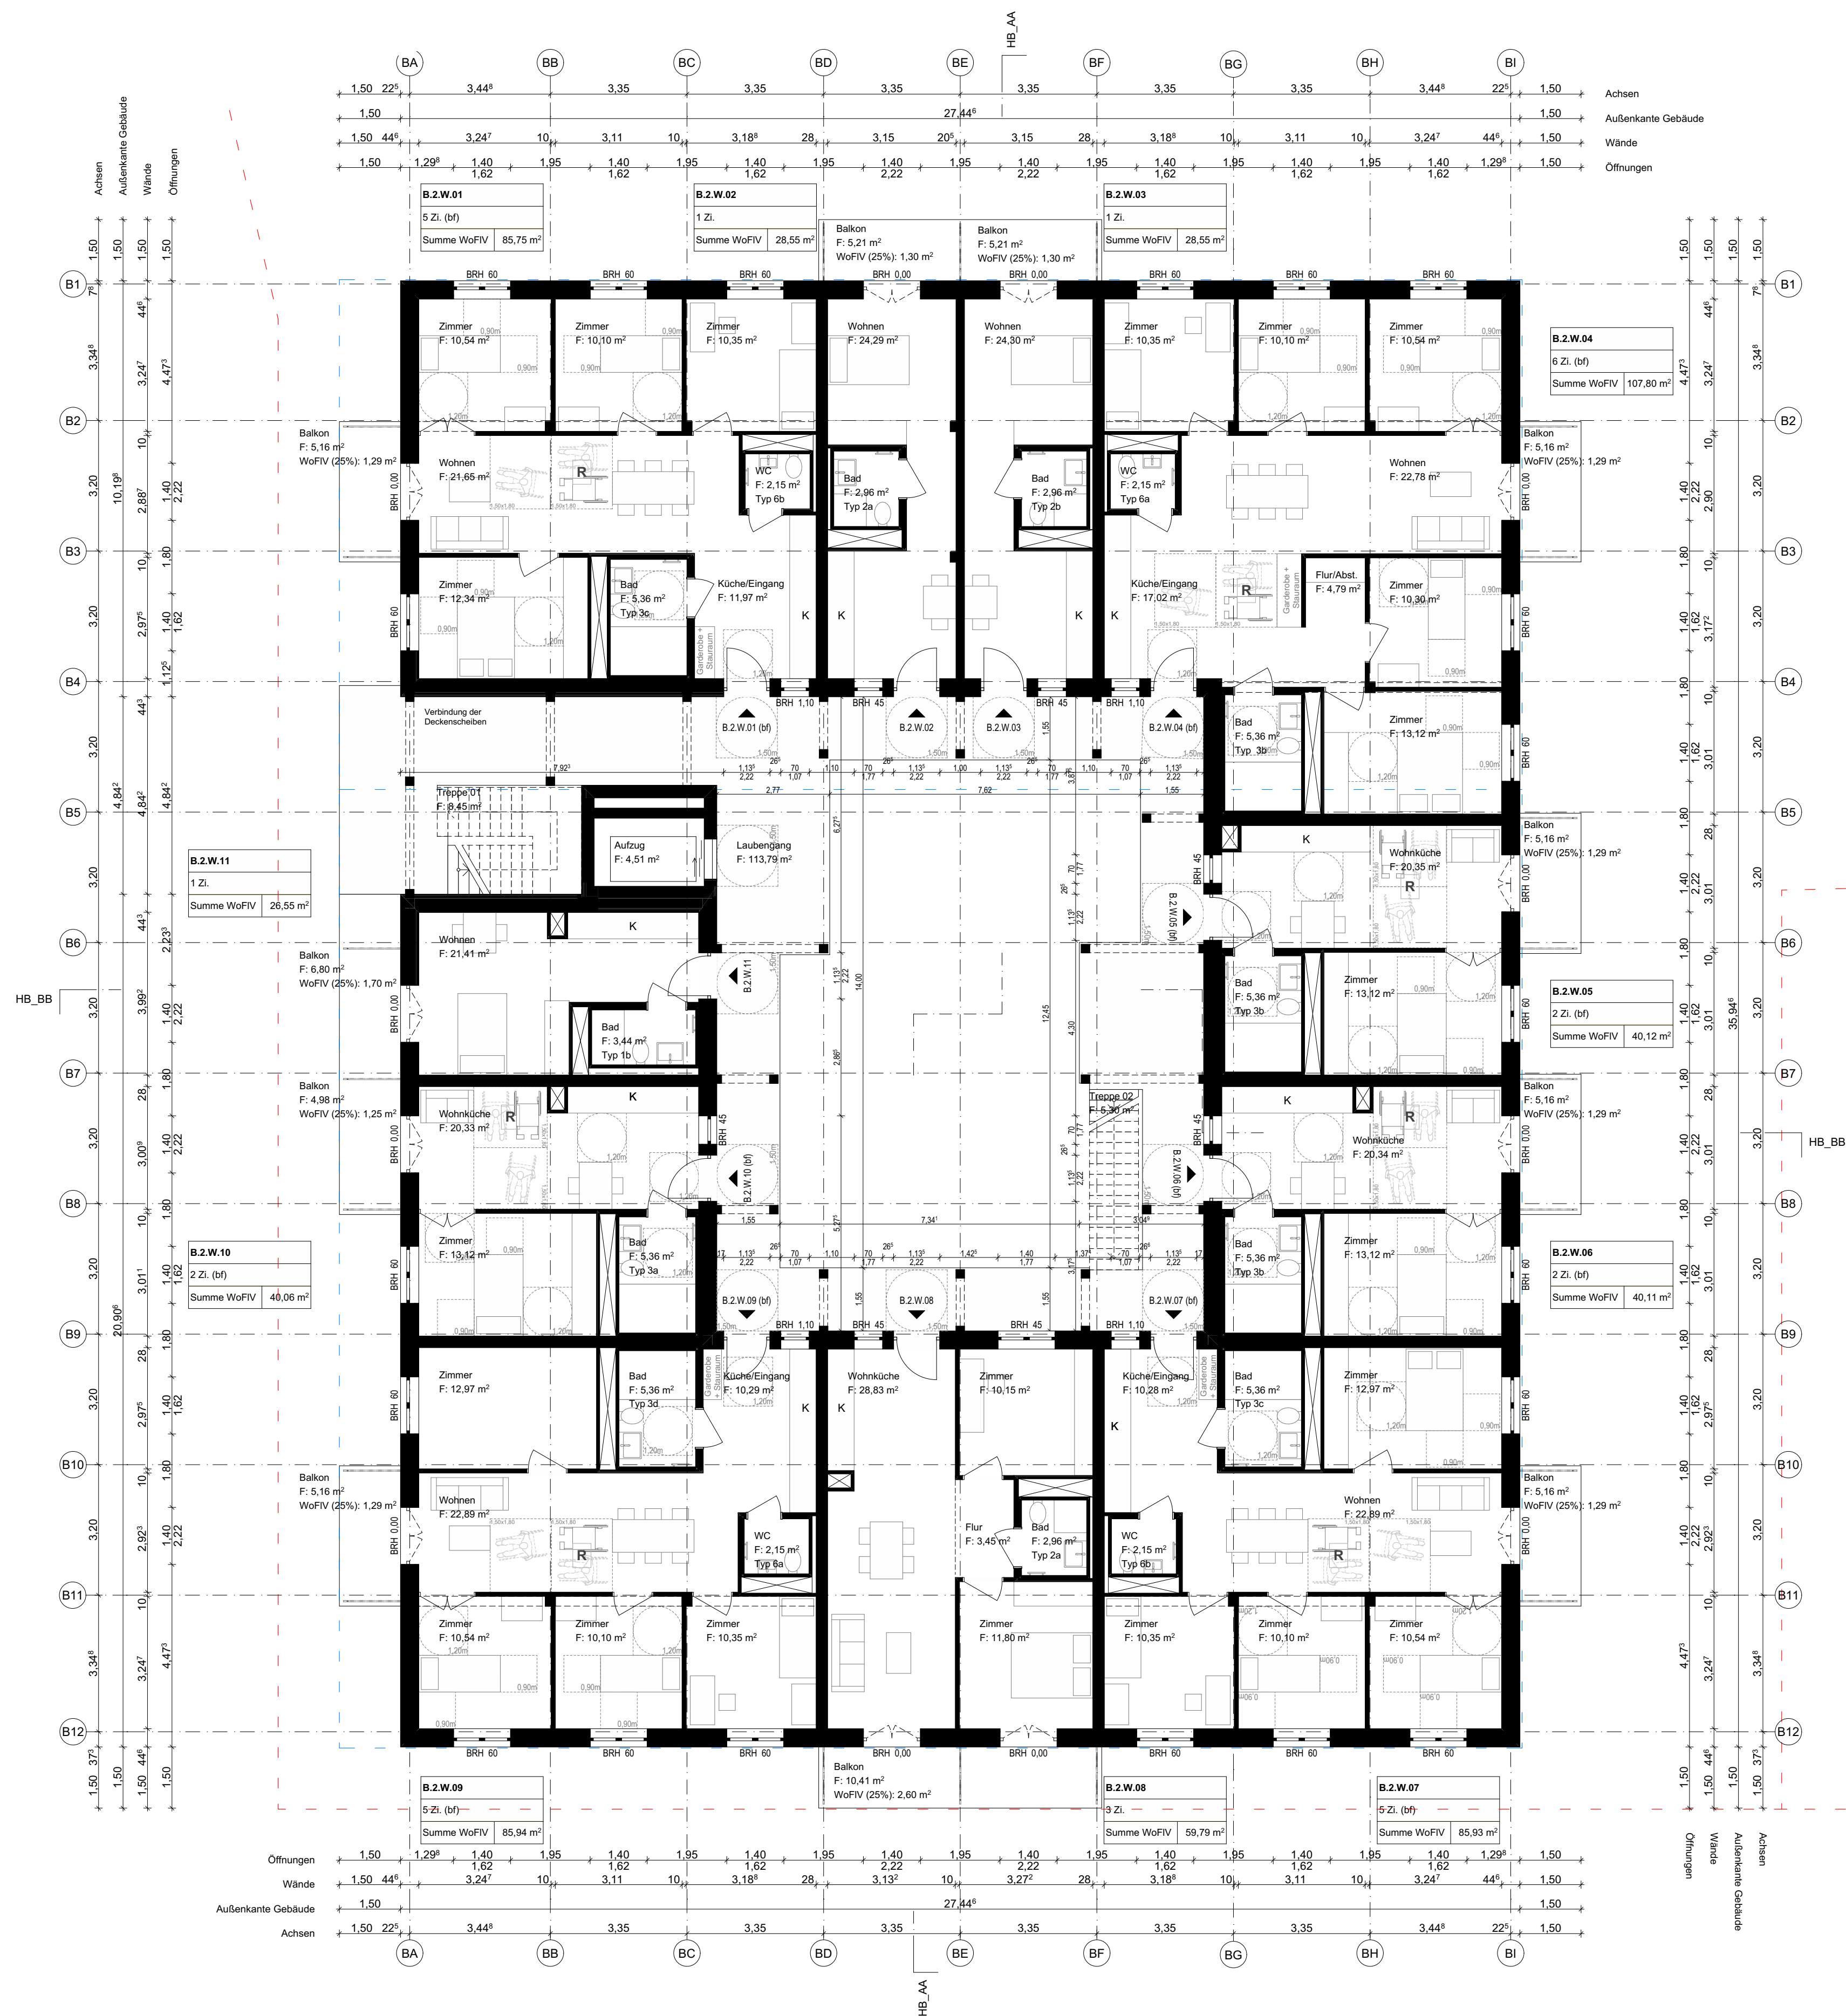

LEGENDE


Kürzel der Nutzungseinheiten:
W = Wohnen
G = Gewerbe/Gemeinschaft
C = Community
N = Nebenflächen (KfzWagen-Raum, etc.)
T = Technik
V = Verkehrsfläche

ELT/HLS:
■ = ELT UV
■ = HLS Wohnungsstation (B 690)
■ = HLS Wohnungsstation (B 850)



CABINER

Planname
#Grundriss OG2

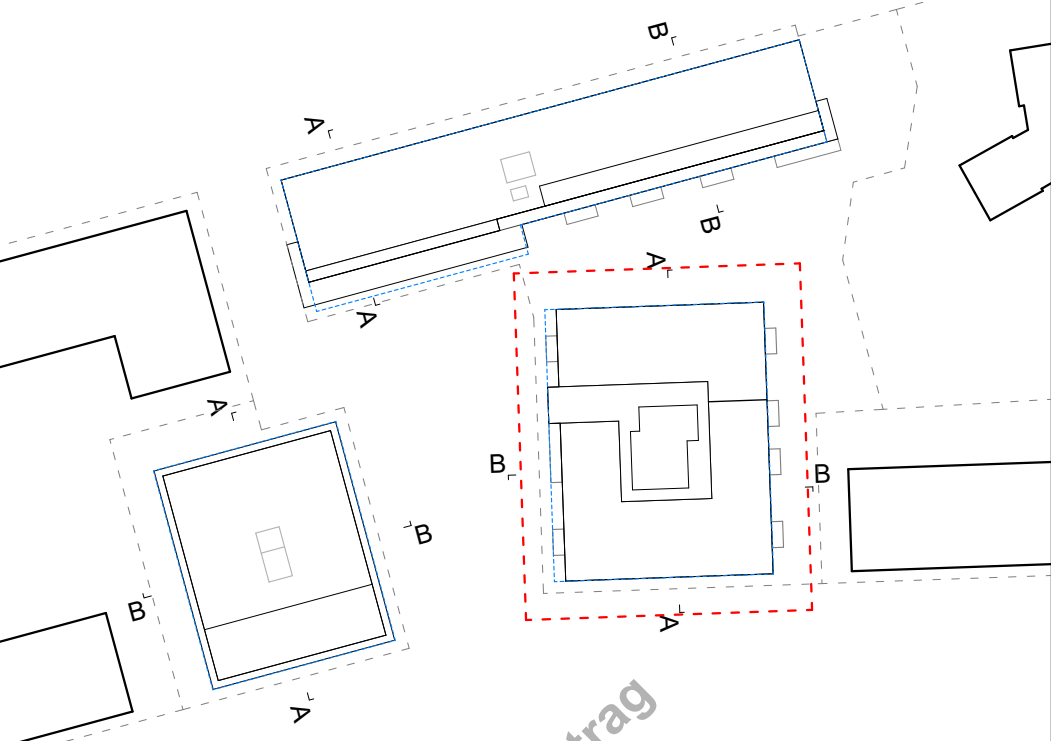

Haus A: ± 0.00 = 320.00 ü.NHN = OKFFB EG
Haus B: ± 0.00 = 320.81 ü.NHN = OKFFB EG
Haus C: ± 0.00 = 320.50 ü.NHN = OKFFB EG

Projekt
Genossenschaftsprojekt MARIBU
Tübingen
Adresse in Abstimmung


Projektinfo
Gemeinwohlorientiertes Wohn-
und Lebensprojekt
Flurstück in Abstimmung

Auftraggeber:in
Genossenschaft Neustart:
solidarisch leben + wohnen eG
Französische Allee 17 | 72072 Tübingen
team-bauen@neustart-solewo.de
www.neustart-solewo.de

Planer:in
Partner und Partner Architektur
Günter+Finkbeiner G.V.A. mbH
Reichenberger Str. 124A | 10999 Berlin
030-6003167-0
mail@partnerundpartner.com
www.partnerundpartner.com

Plannummer
MAR_ARC_3_B_GR_02_001_-V Haus B - #Grundriss OG2

Maßstab
M1:100
Format
841x594
Datum
10.08.2026

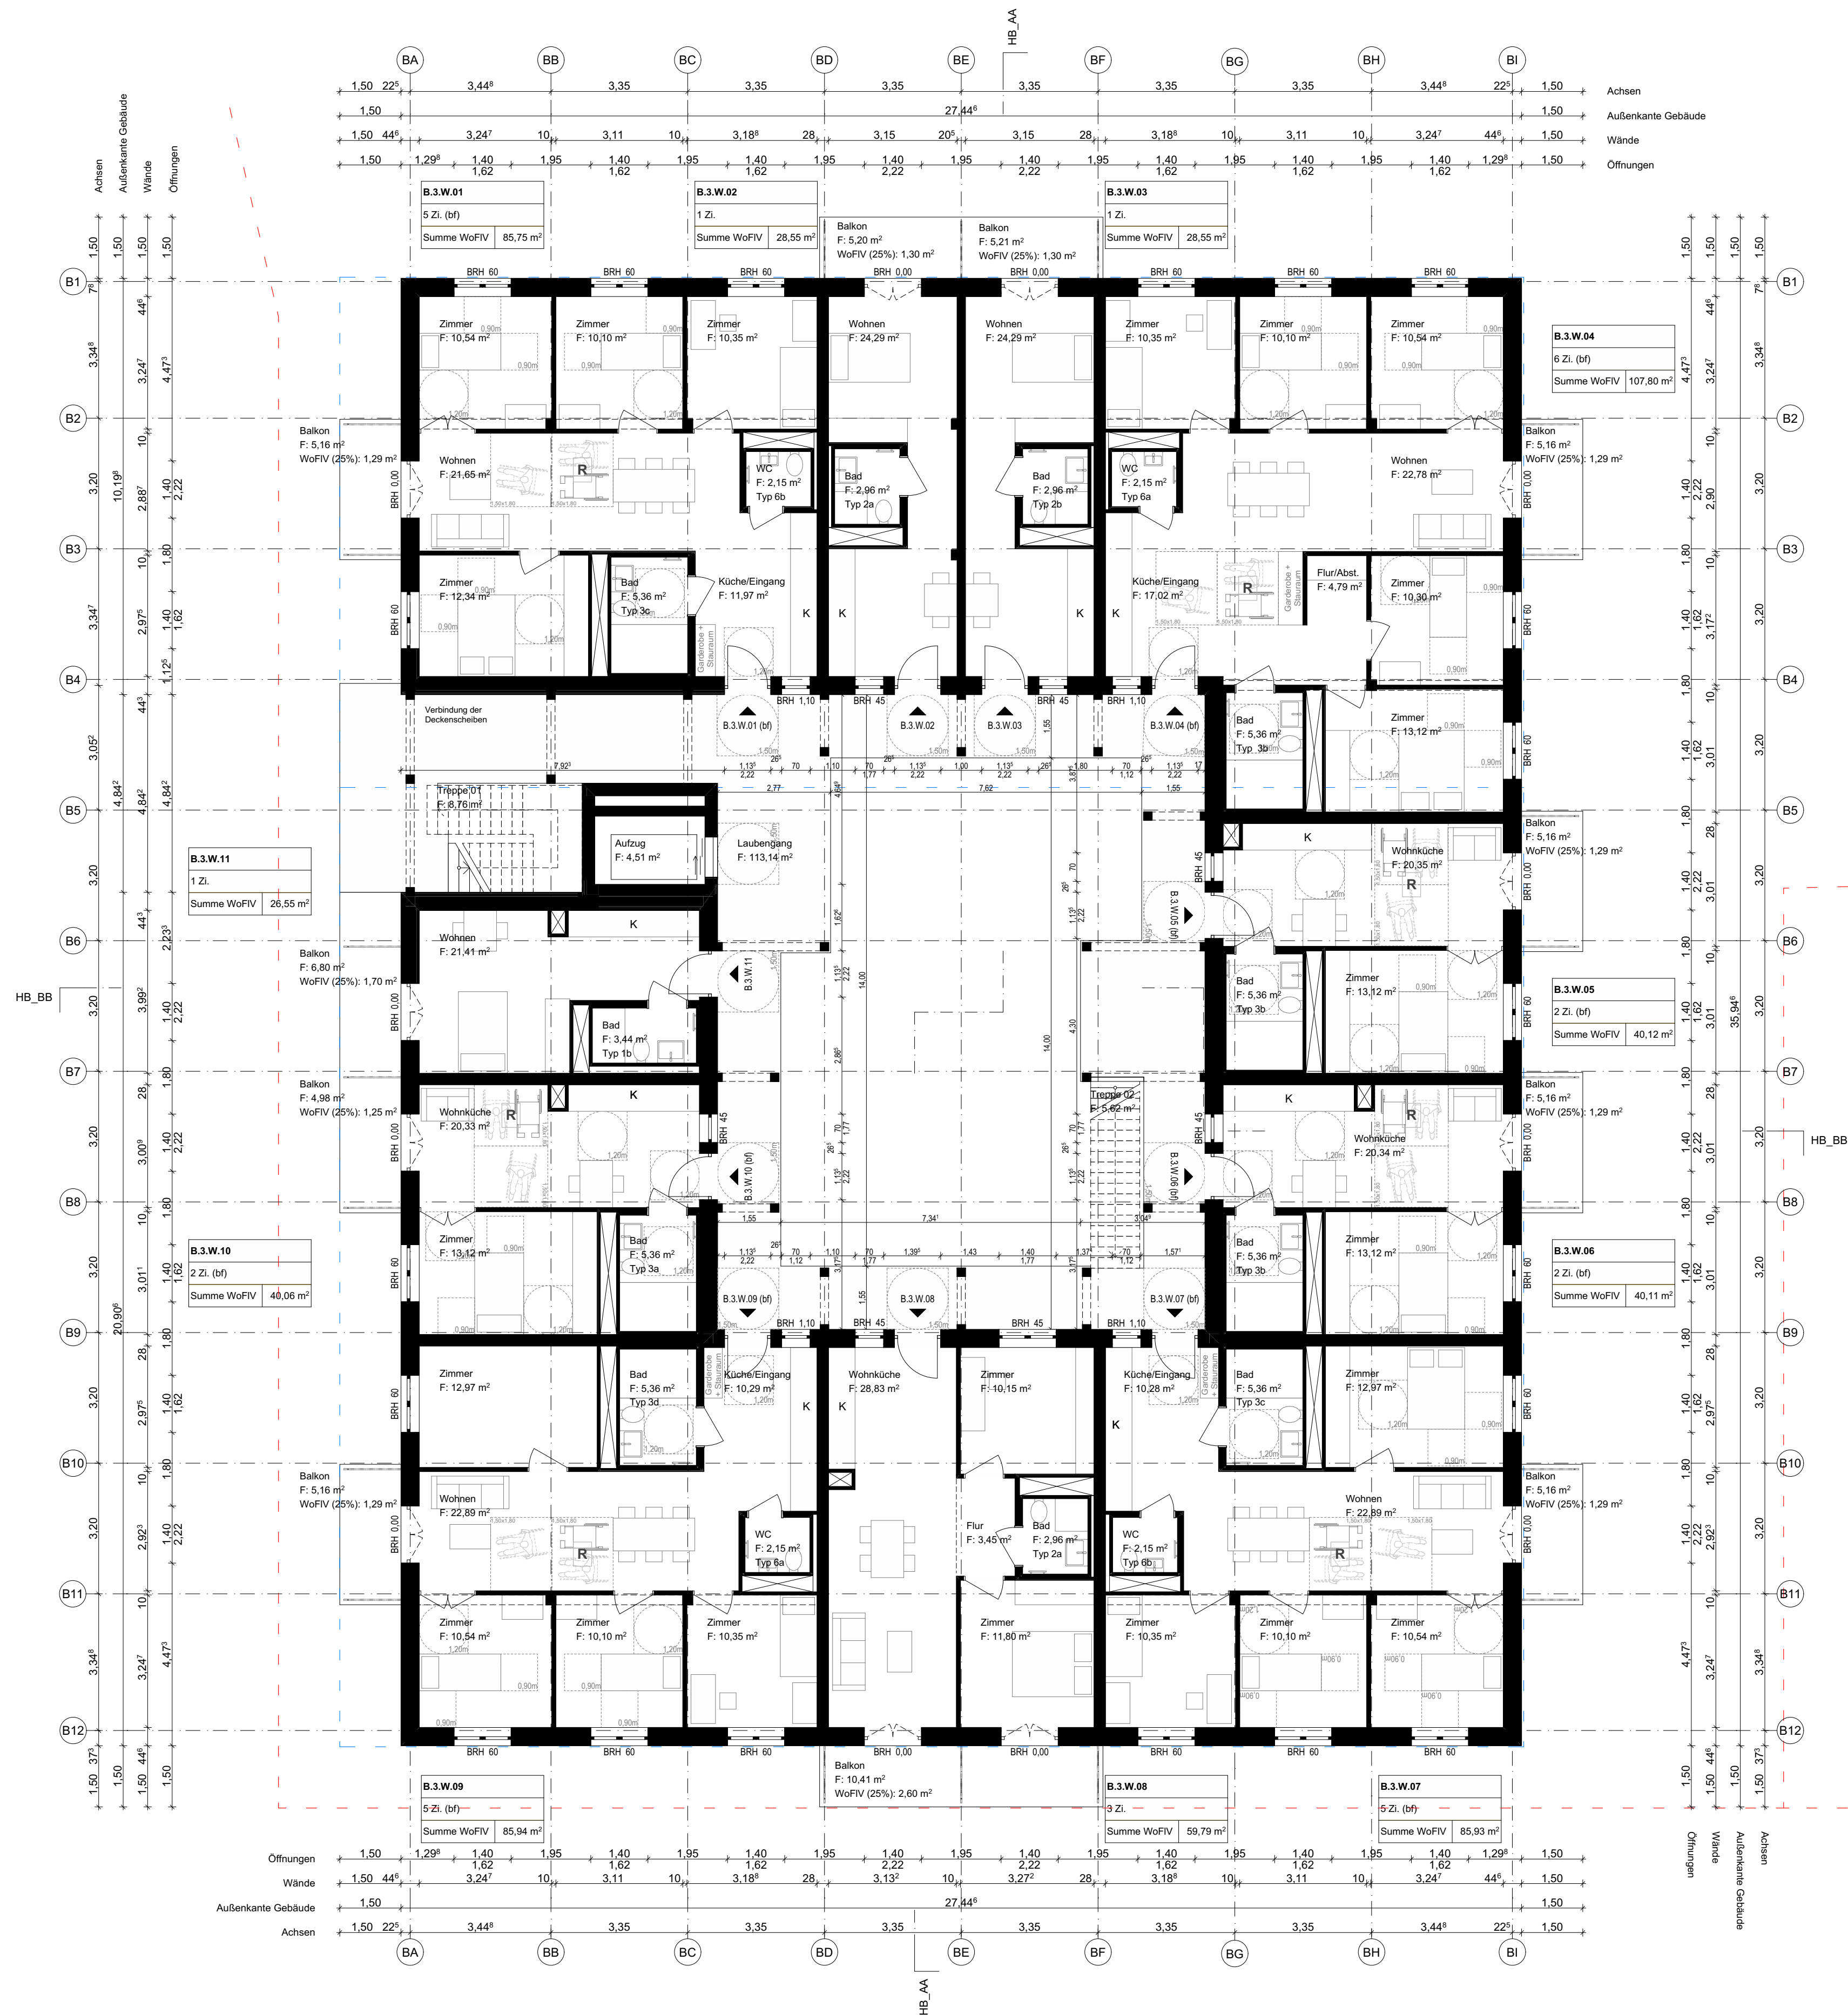

LEGENDE


Kürzel der Nutzungseinheiten:
W = Wohnen
G = Gewerbe/Gemeinschaft
C = Community
N = Nebenflächen (KfzWagen-Raum, etc.)
T = Technik
V = Verkehrsfläche

ELT/HLS:
■ = ELT UV
■ = HLS Wohnungsstation (B 690)
■ = HLS Wohnungsstation (B 850)



CABINER

Planname
#Grundriss OG3

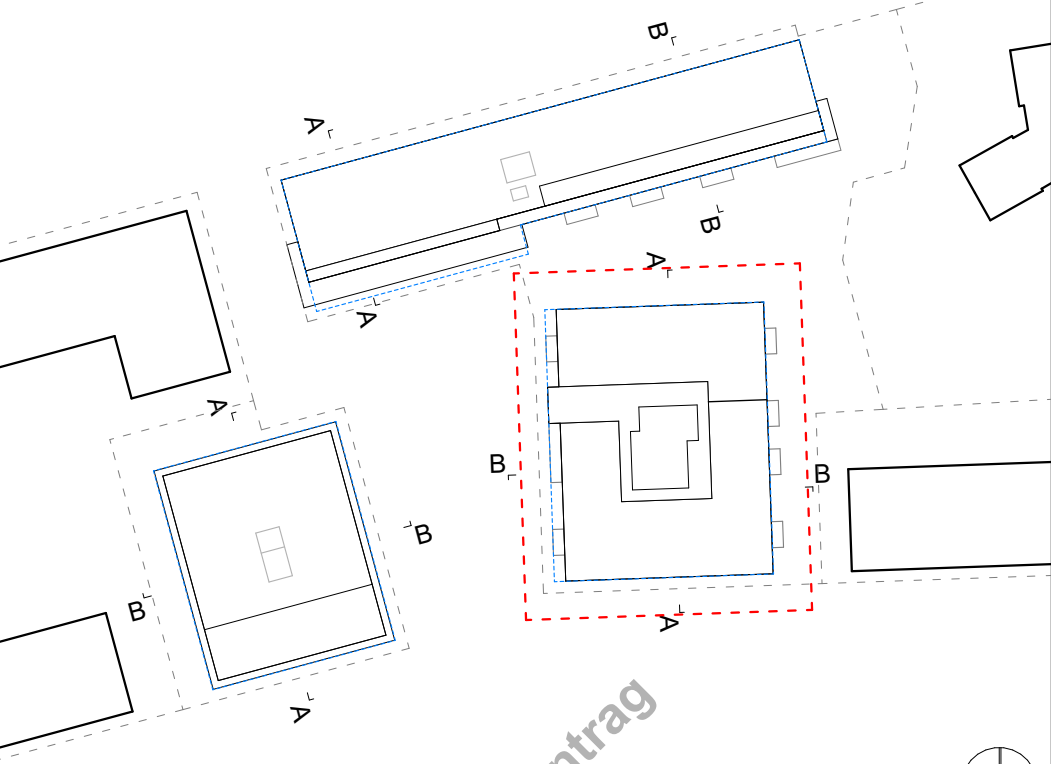

Haus A: ± 0.00 = 320.00 ü.NHN = OKFFB EG
Haus B: ± 0.00 = 320.81 ü.NHN = OKFFB EG
Haus C: ± 0.00 = 320.50 ü.NHN = OKFFB EG
± 0.00 OKFF EG = Änderungen im am-Bereich sind möglich.

Projekt
Genossenschaftsprojekt MARIBU
Tübingen
Adresse in Abstimmung

Projektinfo
Gemeinwohlorientiertes Wohn-
und Lebensprojekt
Flurstück in Abstimmung

Auftraggeber:in
Genossenschaft Neustart:
solidarisch leben + wohnen eG
Französische Allee 17 | 72072 Tübingen
team-bauen@neustart-solewo.de
www.neustart-solewo.de


Planer:in
Partner und Partner Architektur
Günter+Finkbeiner G.V.A. mbH
Reichenberger Str. 124A | 10999 Berlin
030-6003167-0
mail@partnerundpartner.com
www.partnerundpartner.com

Plannummer
MAR_ARC_3_B_GR_03_001_-V Haus B - #Grundriss OG3

Maßstab
M1:100

Format
841x594

Datum
10.08.2026

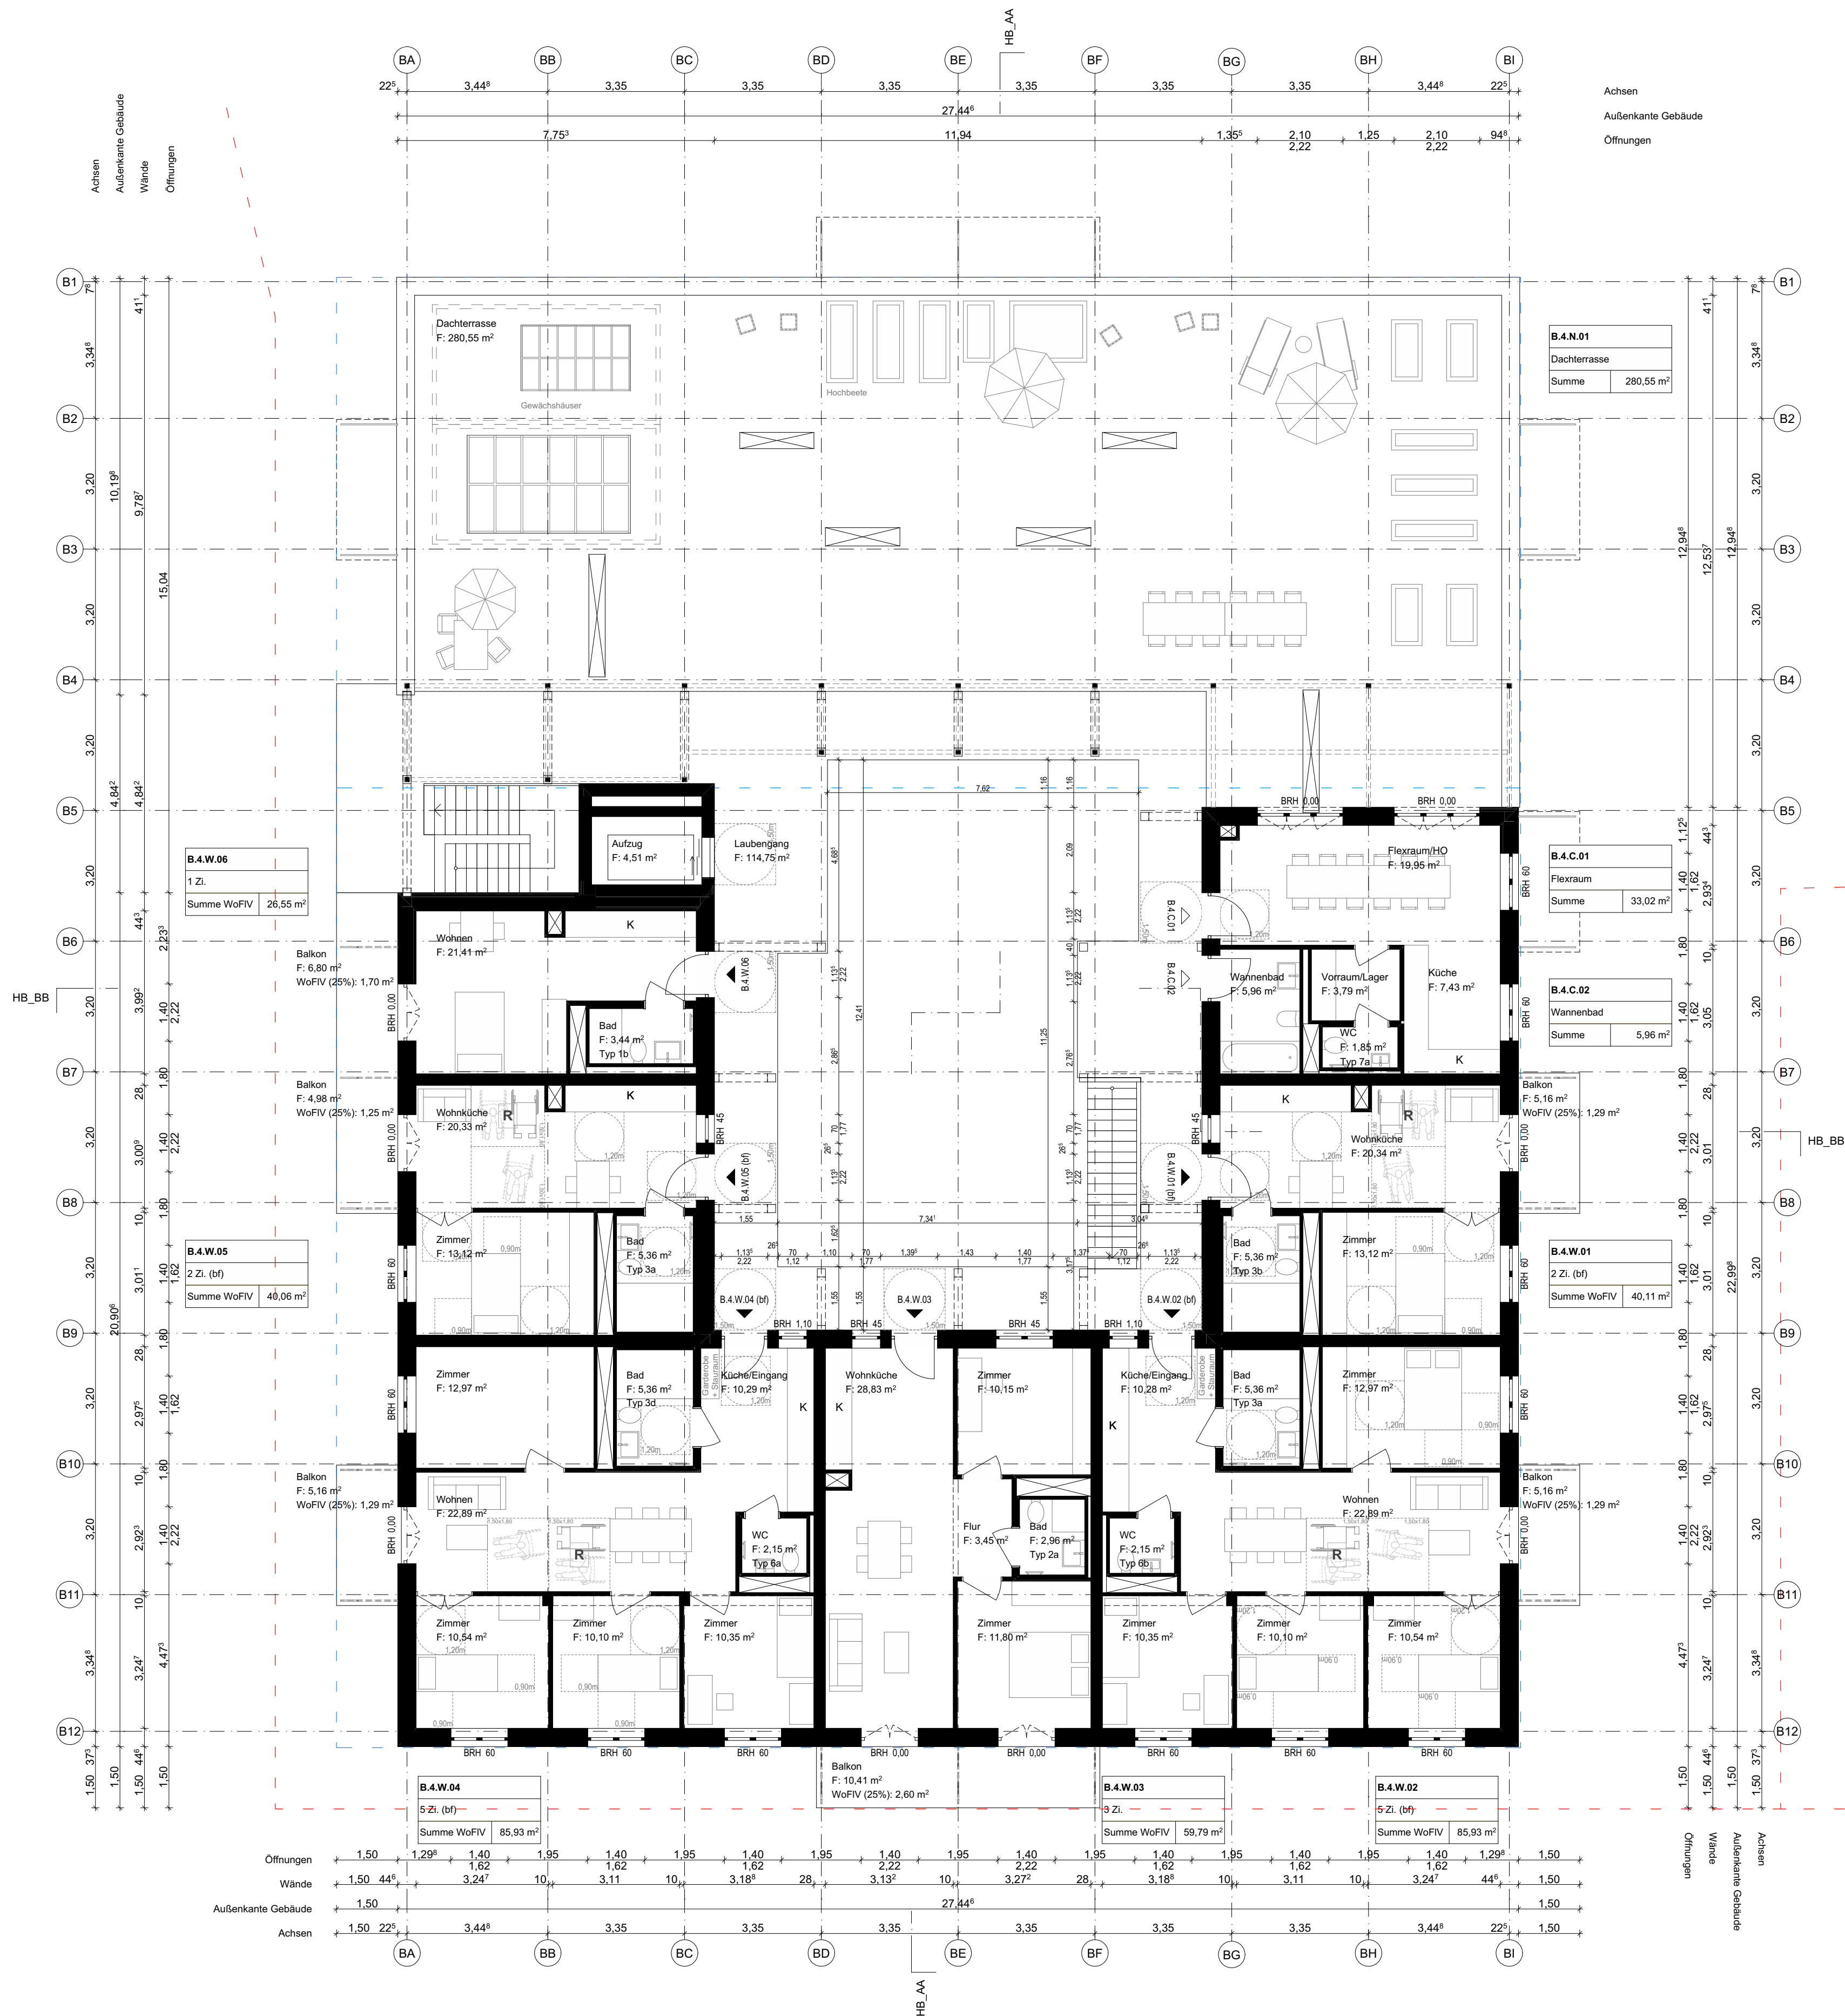

LEGENDE

Kürzel der Nutzungseinheiten:
W = Wohnen
G = Gewerbe/Gemeinschaft
C = Community
N = Nebenflächen (KfWagen-Raum, etc.)
T = Technik
V = Verkehrsfläche


ELT/HLS:

■ = ELT UV
■ = HLS Wohnungsstation (B 690)
■ = HLS Wohnungsstation (B 850)



CABINER

Plannummer
#Grundriss OG4

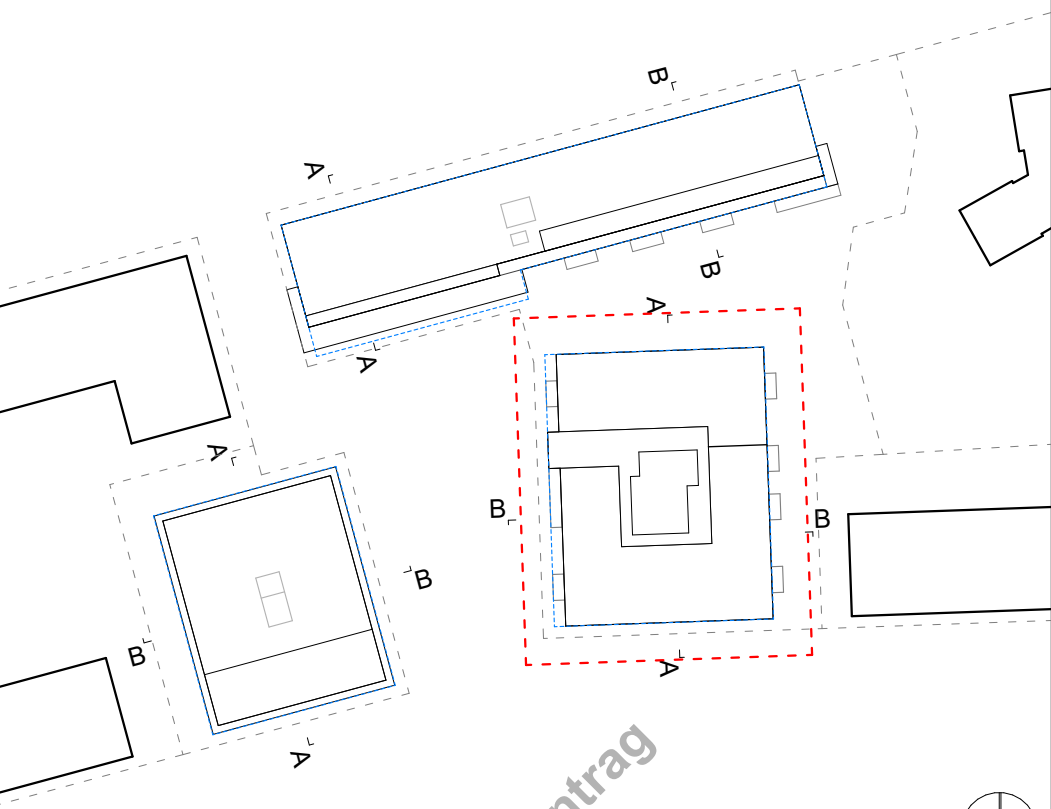

Haus A: ± 0,00 = 320,00 ü.NHN = OKFFB EG
Haus B: ± 0,00 = 320,81 ü.NHN = OKFFB EG
Haus C: ± 0,00 = 320,50 ü.NHN = OKFFB EG


Projekt
Genossenschaftsprojekt MARIBU
Tübingen
Adresse in Abstimmung

Auftraggeber:
Genossenschaft Neustart:
solidarisch leben + wohnen eG
Französische Allee 17 | 72072 Tübingen
team-bauen@neustart-solewo.de
www.neustart-solewo.de

Projektinfo
Gemeinwohlorientiertes Wohn-
und Lebensprojekt
Flurstück in Abstimmung
Planersteller:
Partner und Partner Architektur
Günter+Finkbeiner G.V.A. mbH
Reichenberger Str. 124A | 10999 Berlin
030-6003167-0
mail@partnerundpartner.com
www.partnerundpartner.com

Plannummer
MAR_ARC_3_B_GR_04_001_-V Haus B - #Grundriss OG4

Maßstab
M1:100
Format
841x594
Datum
10.08.2026

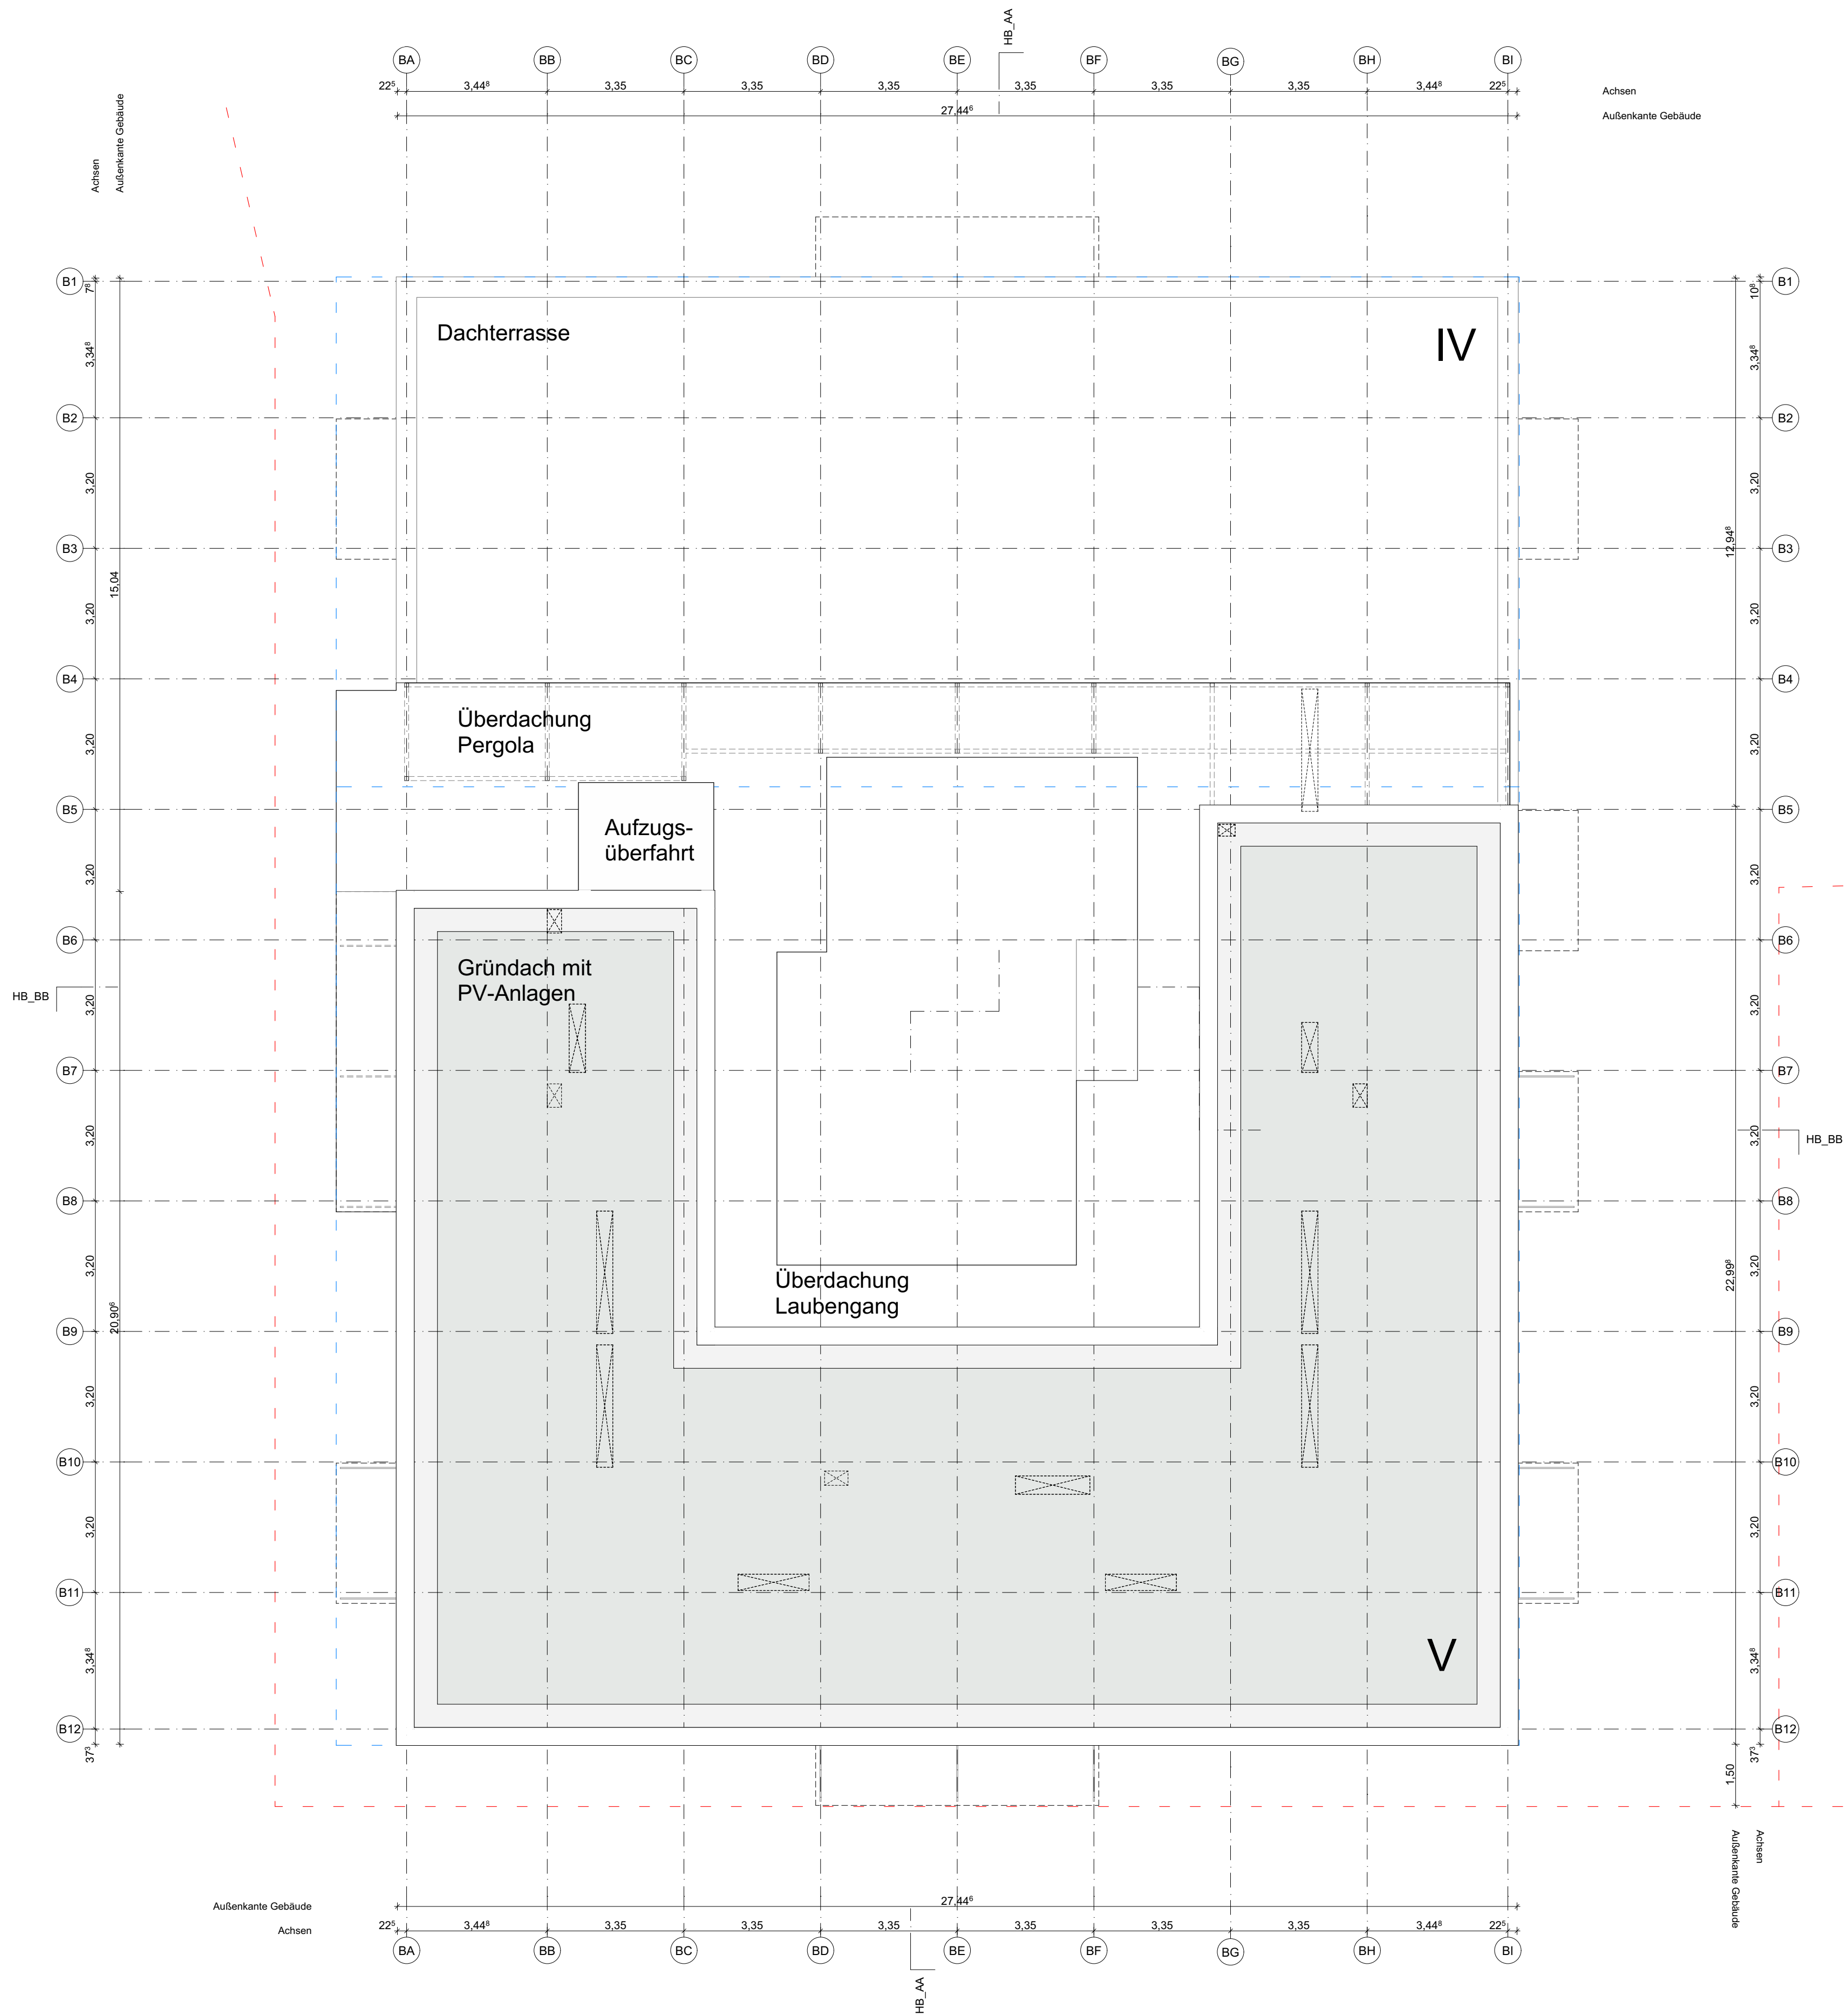

LEGENDE

Kürzel der Nutzungseinheiten:
W = Wohnen
G = Gewerbe/Gemeinschaft
C = Community
N = Nebenflächen (KfzWagen-Raum, etc.)
T = Technik
V = Verkehrsfläche


ELT/HLS:

= ELT UV
= HLS Wohnungsstation (B 690)
= HLS Wohnungsstation (B 850)



CABINER

Plannamen
#Grundriss DA

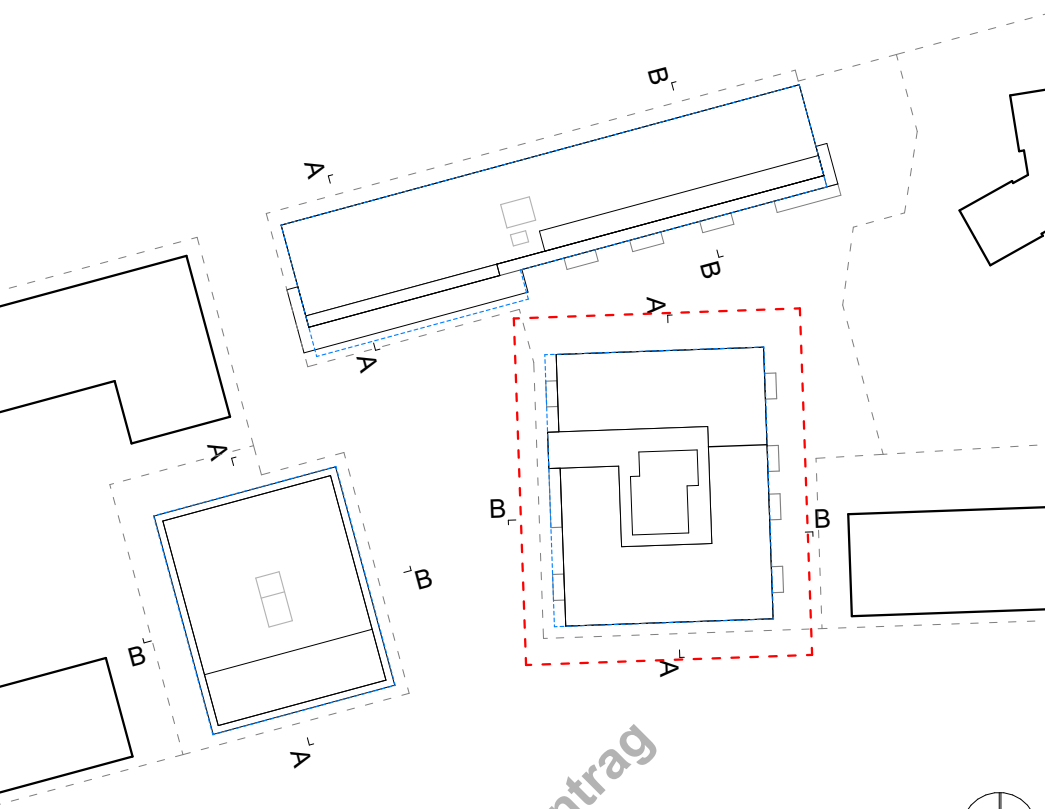

Haus A: ± 0,00 = 320,00 ü.NHN = OKFFB EG
Haus B: ± 0,00 = 320,81 ü.NHN = OKFFB EG
Haus C: ± 0,00 = 320,50 ü.NHN = OKFFB EG

20,00 OKFF EG = Änderungen im om-Bereich sind möglich.

Projekt
Genossenschaftsprojekt MARIBU
Tübingen
Adresse in Abstimmung

Projektinfo
Gemeinwohlorientiertes Wohn-
und Lebensprojekt
Flurstück in Abstimmung

Auftraggeber:in
Genossenschaft Neustart:
solidarisch leben + wohnen eG
Französische Allee 17 | 72072 Tübingen
team-bauen@neustart-solewo.de
www.neustart-solewo.de

Planersteller:in
Partner und Partner Architektur
Günter+Finkbeiner G.V.A. mbH
Reichenberger Str. 124A | 10999 Berlin
030-6003167-0
mail@partnerundpartner.com
www.partnerundpartner.com

Plannummer
MAR_ARC_3_B_GR_DA_001_-V

Haus B - #Grundriss DA

Maßstab
M1:100

Format
841x594

Datum
10.08.2026