


geplante  
Nachbarbebauung

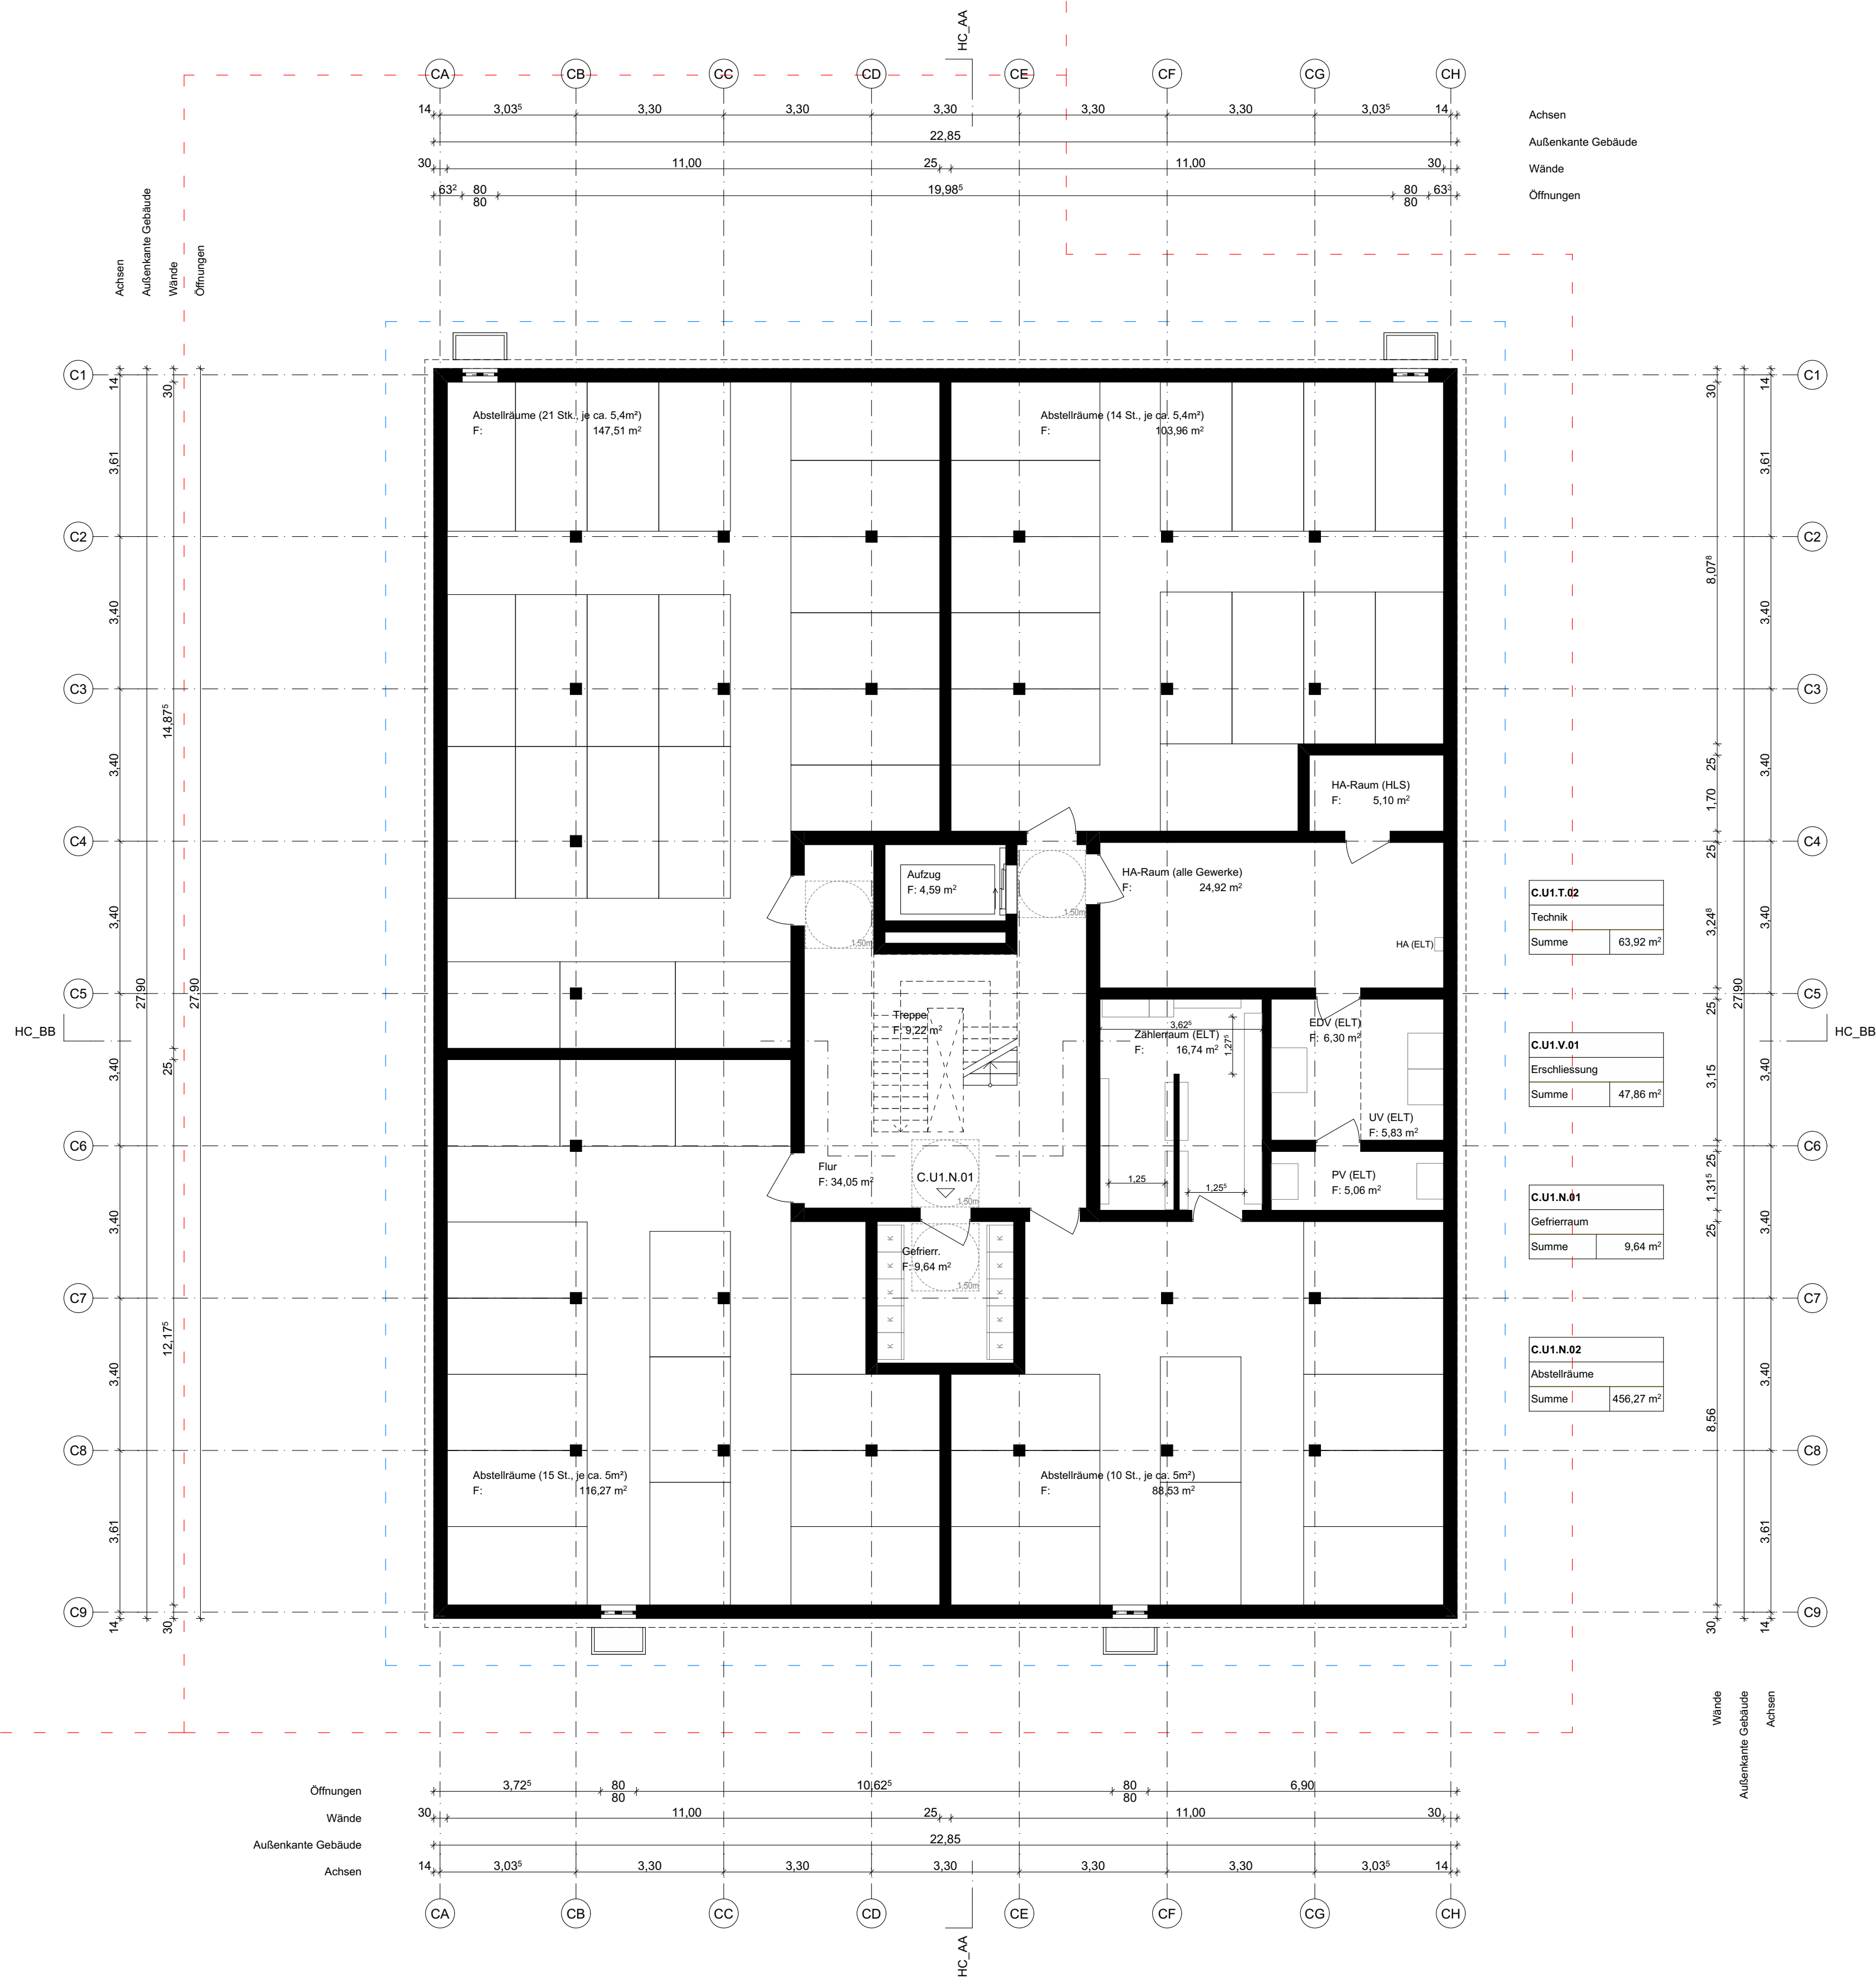

geplante  
Nachbarbebauung

#### LEGENDE

Kürzel der Nutzungseinheiten:  
W = Wohnen  
G = Gewerbe/Gemeinschaft  
C = Community  
N = Nebenflächen (KfzWagen-Raum, etc.)  
T = Technik  
V = Verkehrsfläche


#### ELT/HLS:

■ = ELT UV  
■ = HLS Wohnungsstation (B 690)  
■ = HLS Wohnungsstation (B 850)



CABINER

Plannummer  
#Grundriss UG

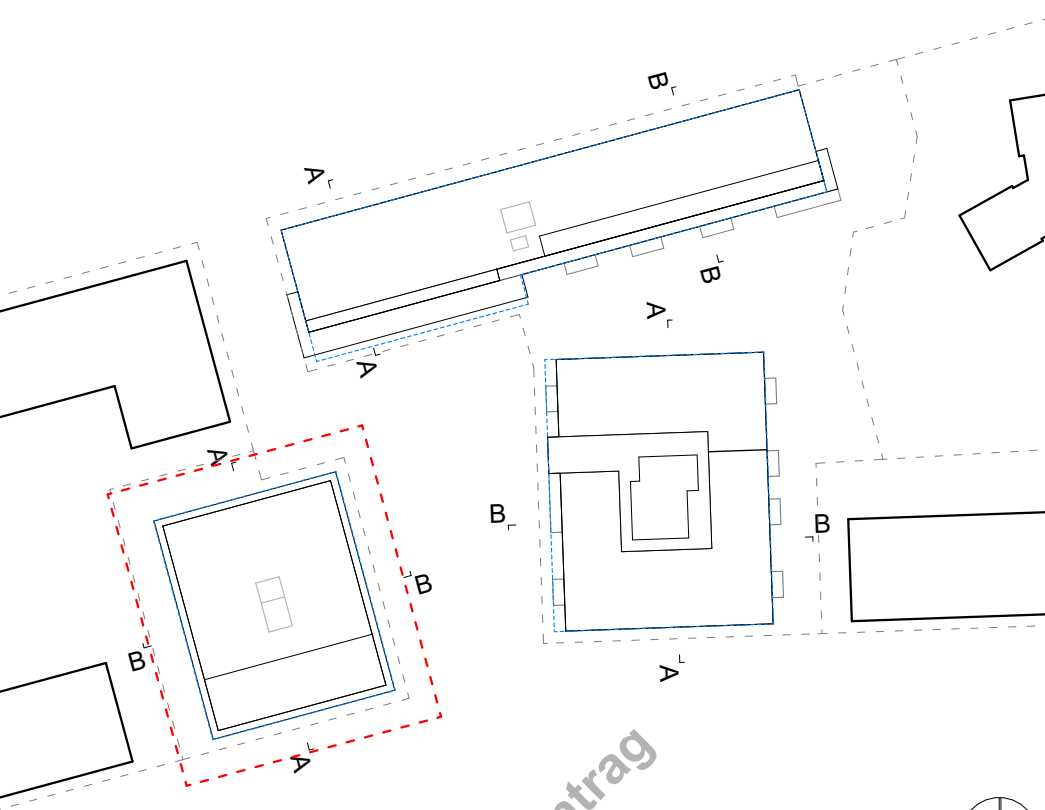

Haus A: ± 0,00 = 320,00 ü.NHN = OKFFB EG  
Haus B: ± 0,00 = 320,81 ü.NHN = OKFFB EG  
Haus C: ± 0,00 = 320,50 ü.NHN = OKFFB EG

±0,00 OKFF EG = Änderungen im om-Bereich sind möglich.

**Projekt**  
Genossenschaftsprojekt MARIBU  
Tübingen  
Adresse in Abstimmung

**Projektinfo**  
Gemeinwohlorientiertes Wohn-  
und Lebensprojekt  
Flurstück in Abstimmung

**Auftraggeber:in**  
Genossenschaft Neustart:  
solidarisch leben + wohnen eG  
Französische Allee 17 | 72072 Tübingen  
team-bauen@neustart-solewo.de  
www.neustart-solewo.de

**Planer:in**  
Partner und Partner Architektur  
Günter+Finkbeiner G.V.A. mbH  
Reichenberger Str. 124A | 10999 Berlin  
030-6003167-0  
mail@partnerundpartner.com  
www.partnerundpartner.com


Plannummer  
MAR\_ARC\_3\_C\_GR\_U1\_001\_-V Haus C - #Grundriss UG

Maßstab  
M1:100  
Format  
841x594  
Datum  
10.08.2026



|                          |                          |                            |
|--------------------------|--------------------------|----------------------------|
| <b>Maßstab</b><br>M1:100 | <b>Format</b><br>841x594 | <b>Datum</b><br>10.08.2026 |
|--------------------------|--------------------------|----------------------------|

geplante  
Nachbarbebauung

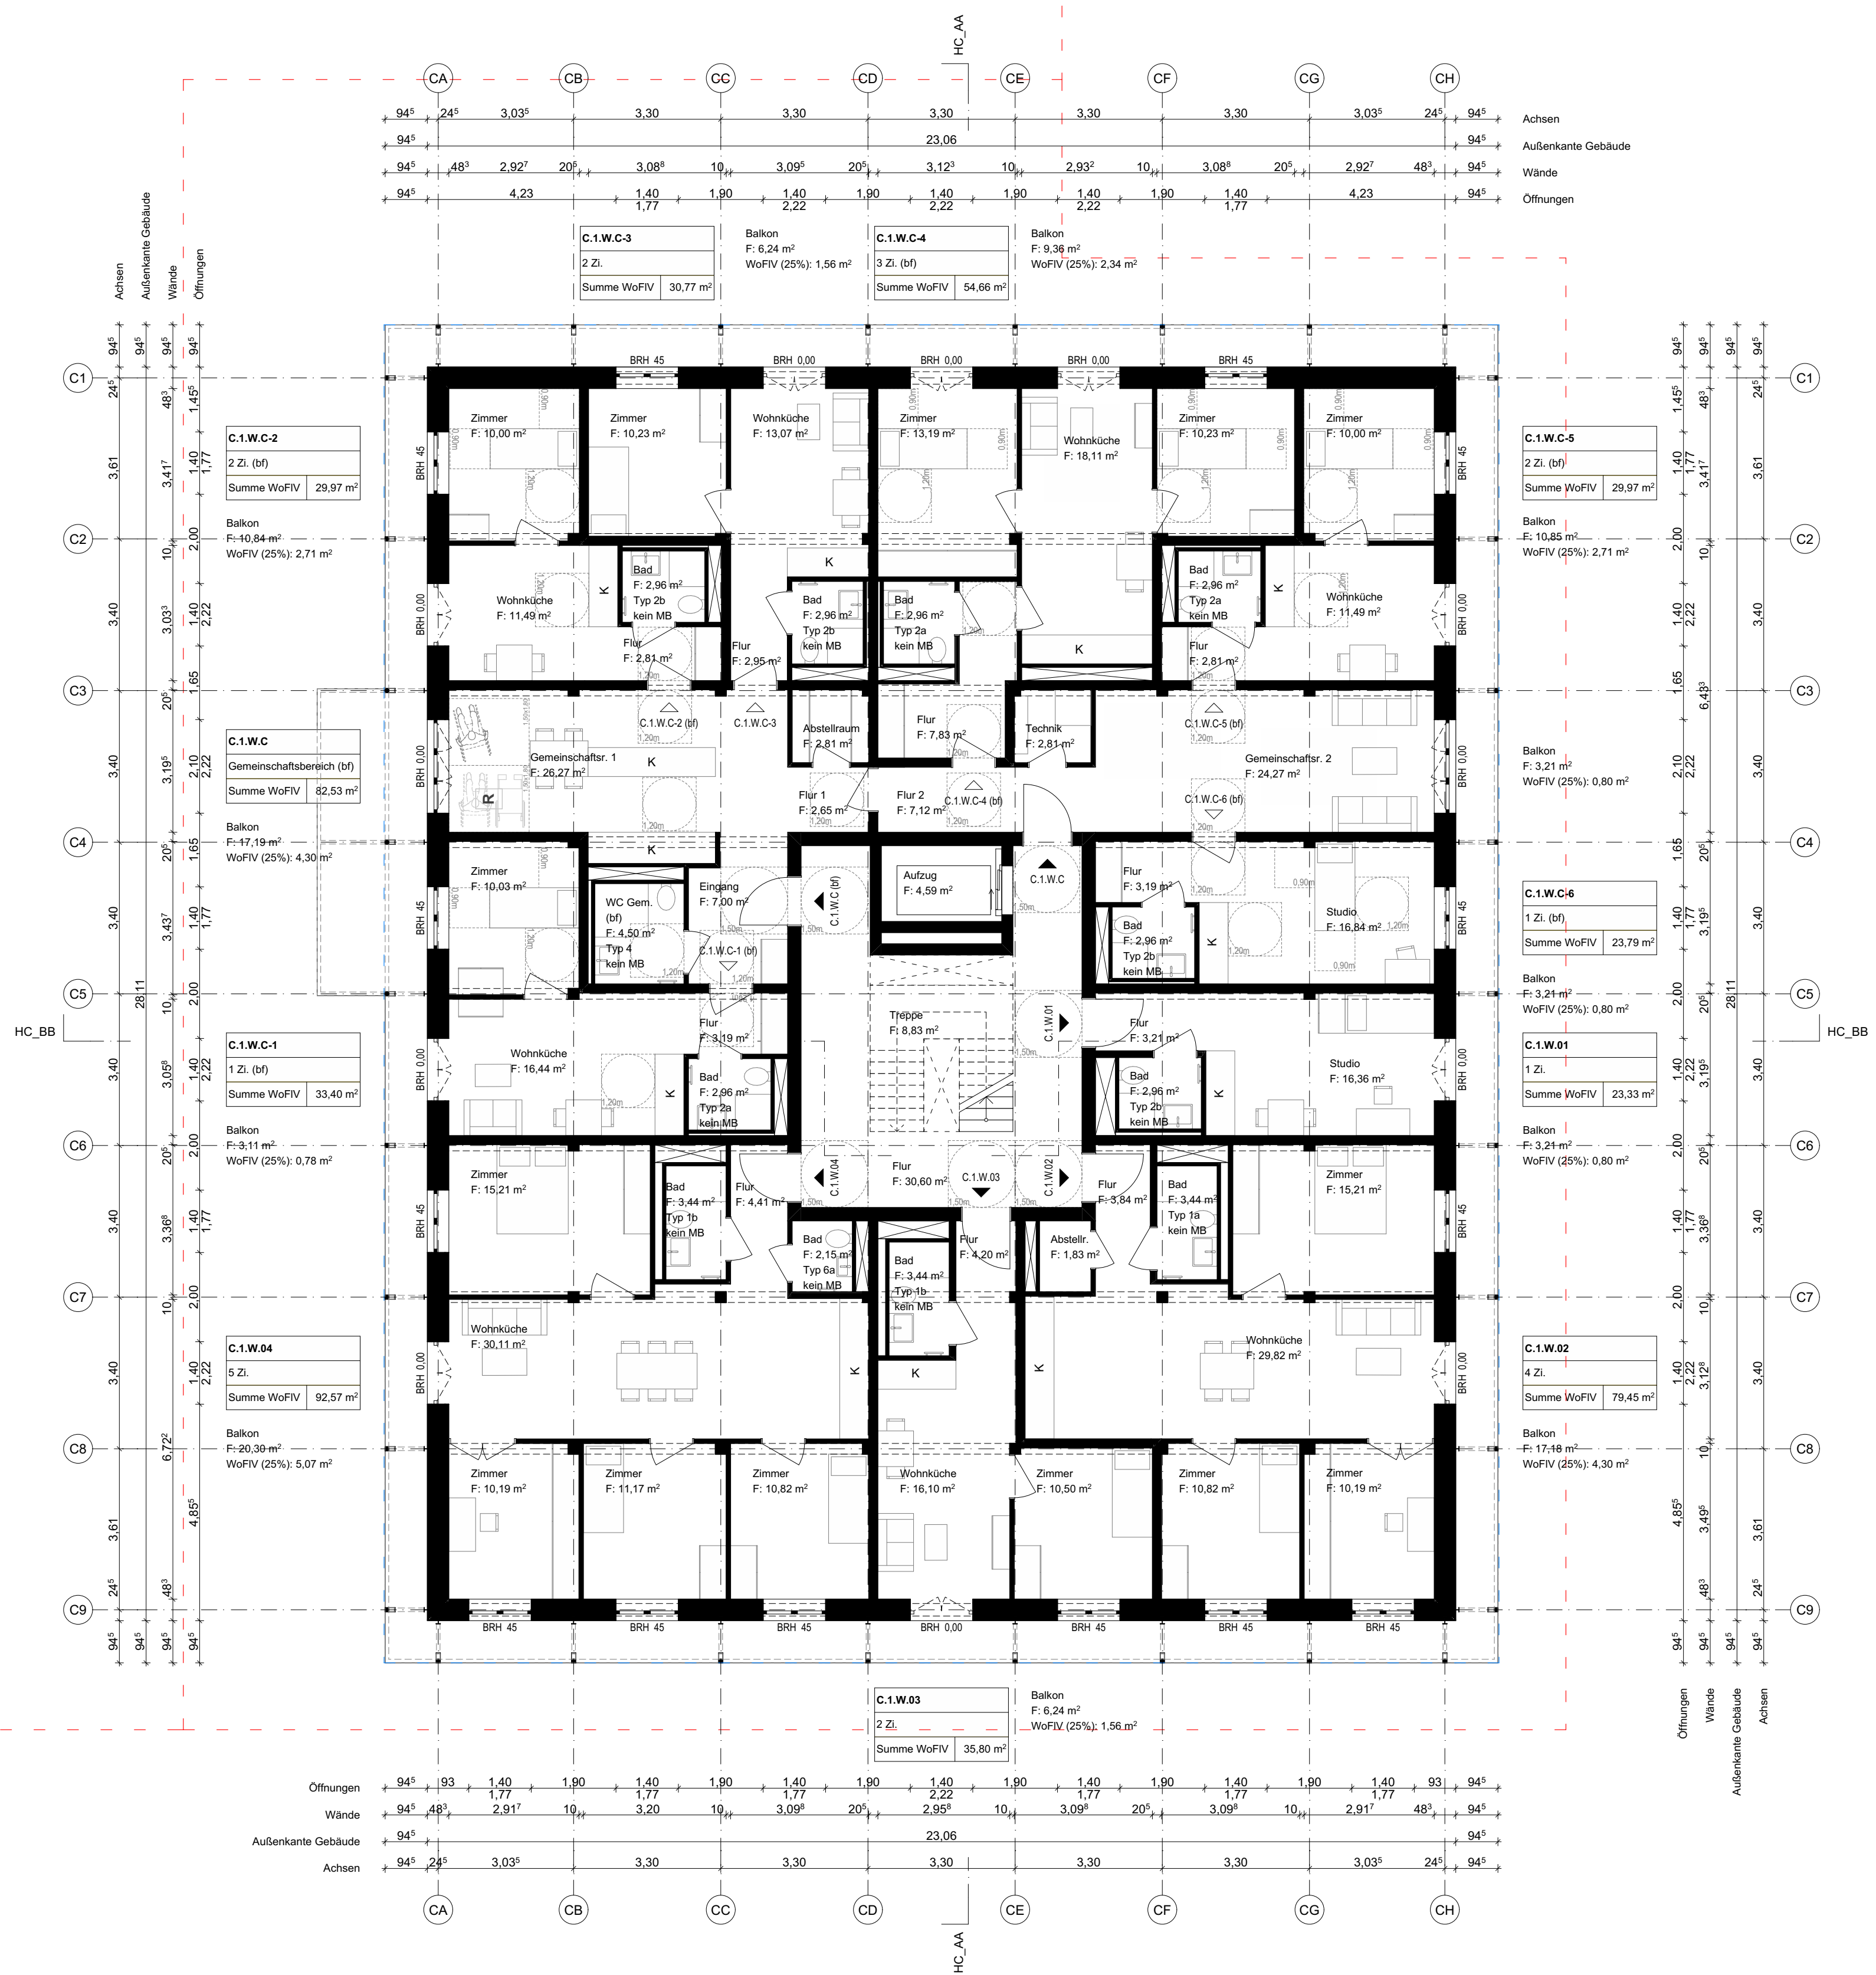

geplante  
Nachbarbebauung

#### LEGENDE

Kürzel der Nutzungseinheiten:  
W = Wohnen  
G = Gewerbe/Gemeinschaft  
C = Community  
N = Nebenflächen (KfWagen-Raum, etc.)  
T = Technik  
V = Verkehrsfläche


#### ELT/HLS:

■ = ELT UV  
■ = HLS Wohnungsstation (B 690)  
■ = HLS Wohnungsstation (B 850)



CABINER

Plannummer  
#Grundriss OG1

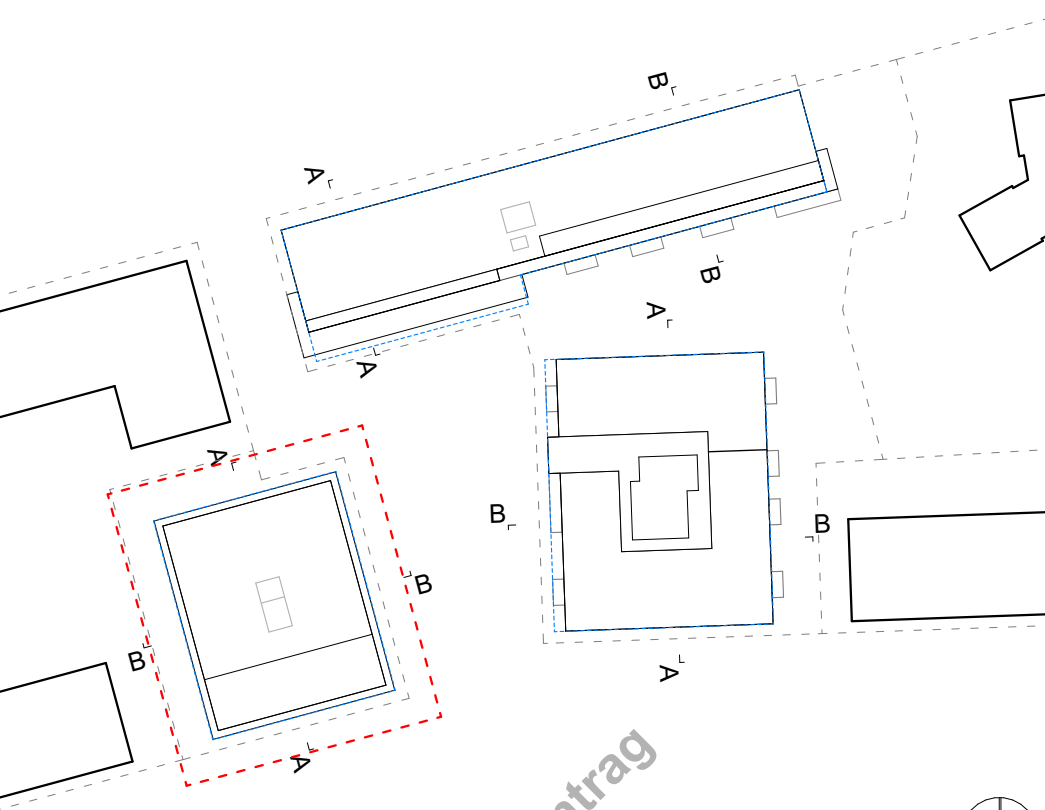

Haus A: ± 0,00 = 320,00 ü.NHN = OKFFB EG  
Haus B: ± 0,00 = 320,81 ü.NHN = OKFFB EG  
Haus C: ± 0,00 = 320,50 ü.NHN = OKFFB EG

±0,00 OKFF EG = Änderungen im am-Bereich sind möglich.

**Projekt**  
Genossenschaftsprojekt MARIBU  
Tübingen  
**Adresse** in Abstimmung

**Projektinfo**  
Gemeinwohlorientiertes Wohn-  
und Lebensprojekt  
**Flurstück** in Abstimmung

**Auftraggeber:in**  
Genossenschaft Neustart:  
solidarisch leben + wohnen eG  
Französische Allee 17 | 72072 Tübingen  
team-bauen@neustart-solewo.de  
www.neustart-solewo.de

**Planer:in**  
Partner und Partner Architektur  
Günter+Finkbeiner G.V.A. mbH  
Reichenberger Str. 124A | 10999 Berlin  
030-6003167-0  
mail@partnerundpartner.com  
www.partnerundpartner.com

#### Plannummer

MAR\_ARC\_3\_C\_GR\_01\_001\_-V


Haus C - #Grundriss OG1

**Maßstab**  
M1:100

**Format**  
841x594

**Datum**  
10.08.2026

geplante  
Nachbarbebauung

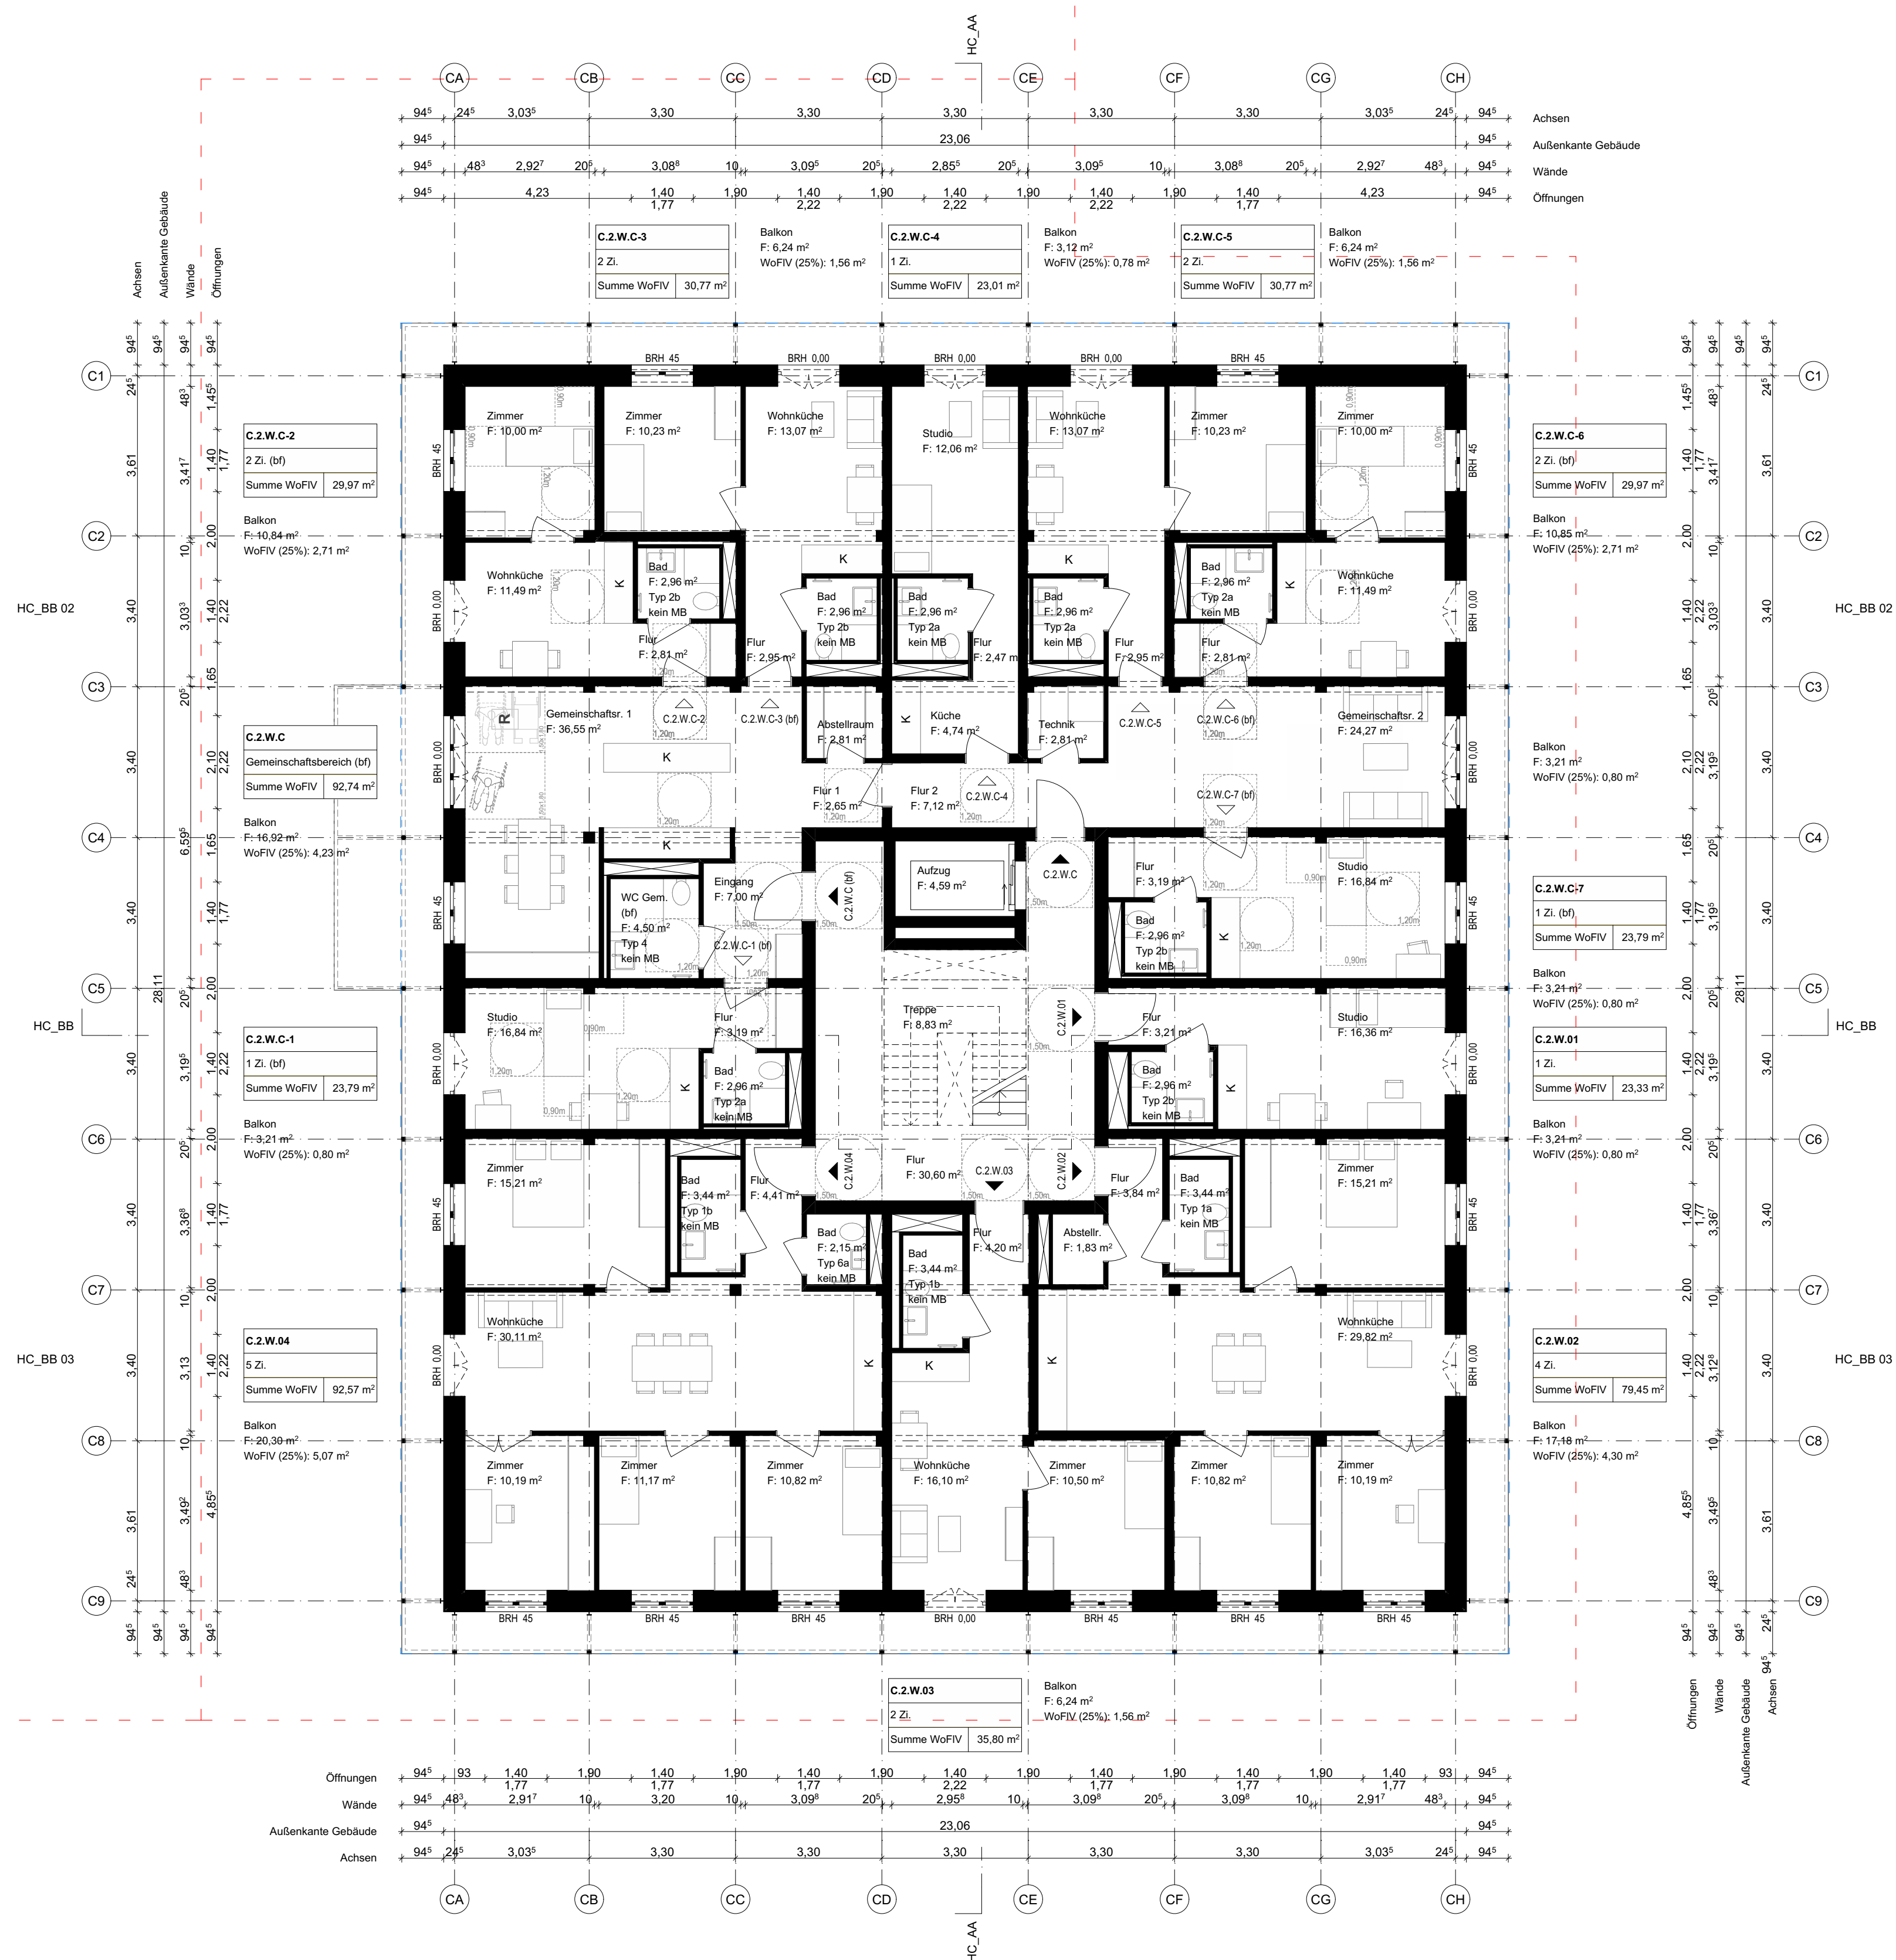

LEGENDE

Kürzel der Nutzungseinheiten:  
W = Wohnen  
G = Gewerbe/Gemeinschaft  
C = Community  
N = Nebenflächen (KWagen-Raum, etc.)  
T = Technik  
V = Verkehrsfläche


ELT/HLS:

■ = ELT UV  
■ = HLS Wohnungsstation (B 690)  
■ = HLS Wohnungsstation (B 850)



CABINER

Plannummer  
#Grundriss OG2

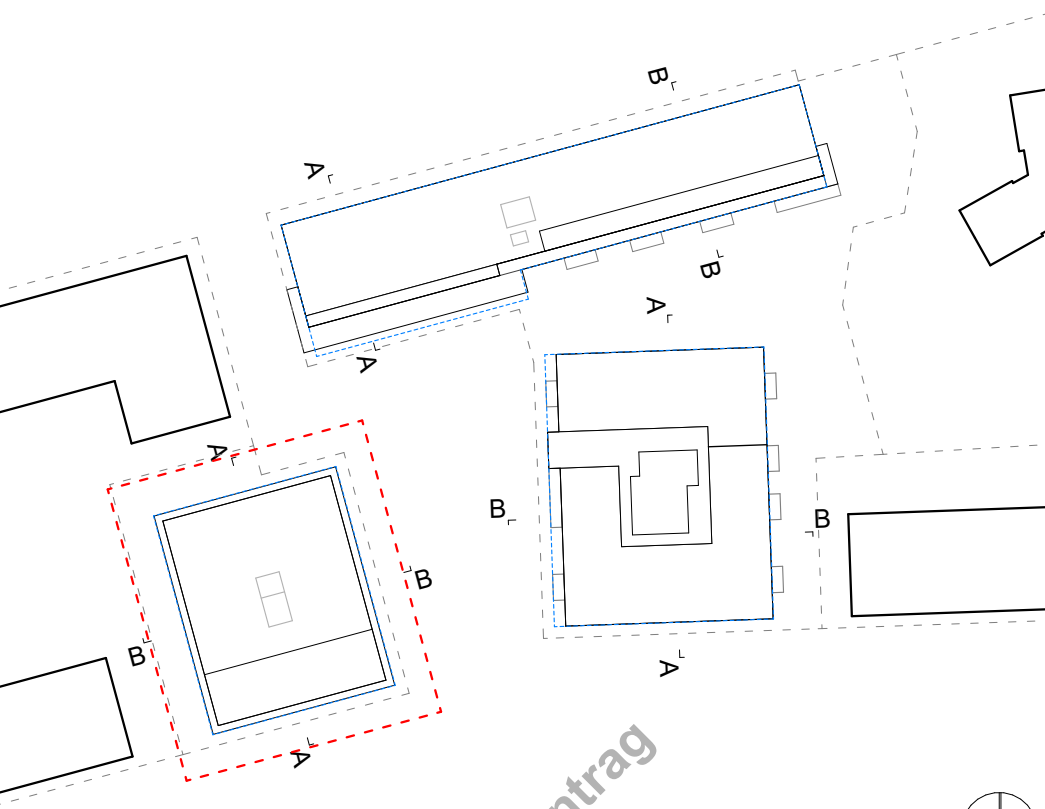

Haus A: ± 0,00 = 320,00 ü.NHN = OKFFB EG  
Haus B: ± 0,00 = 320,81 ü.NHN = OKFFB EG  
Haus C: ± 0,00 = 320,50 ü.NHN = OKFFB EG  
± 0,00 OKFF EG = Änderungen im cm-Bereich sind möglich.

**Projekt**  
Genossenschaftsprojekt MARIBU  
Tübingen  
Adresse in Abstimmung

**Projektinfo**  
Gemeinwohlorientiertes Wohn-  
und Lebensprojekt  
Flurstück in Abstimmung


**Auftraggeber:in**  
Genossenschaft Neustart:  
solidarisch leben + wohnen eG  
Französische Allee 17 | 72072 Tübingen  
team-bauen@neustart-solewo.de  
www.neustart-solewo.de

**Planer:in**  
Partner und Partner Architektur  
Günter+Finkbeiner G.V.A. mbH  
Reichenberger Str. 124A | 10999 Berlin  
030-6003167-0  
mail@partnerundpartner.com  
www.partnerundpartner.com

Plannummer  
MAR\_ARC\_3\_C\_GR\_02\_001\_-V Haus C - #Grundriss OG2

Maßstab  
M1:100  
Format  
841x594  
Datum  
10.08.2026

geplante  
Nachbarbebauung

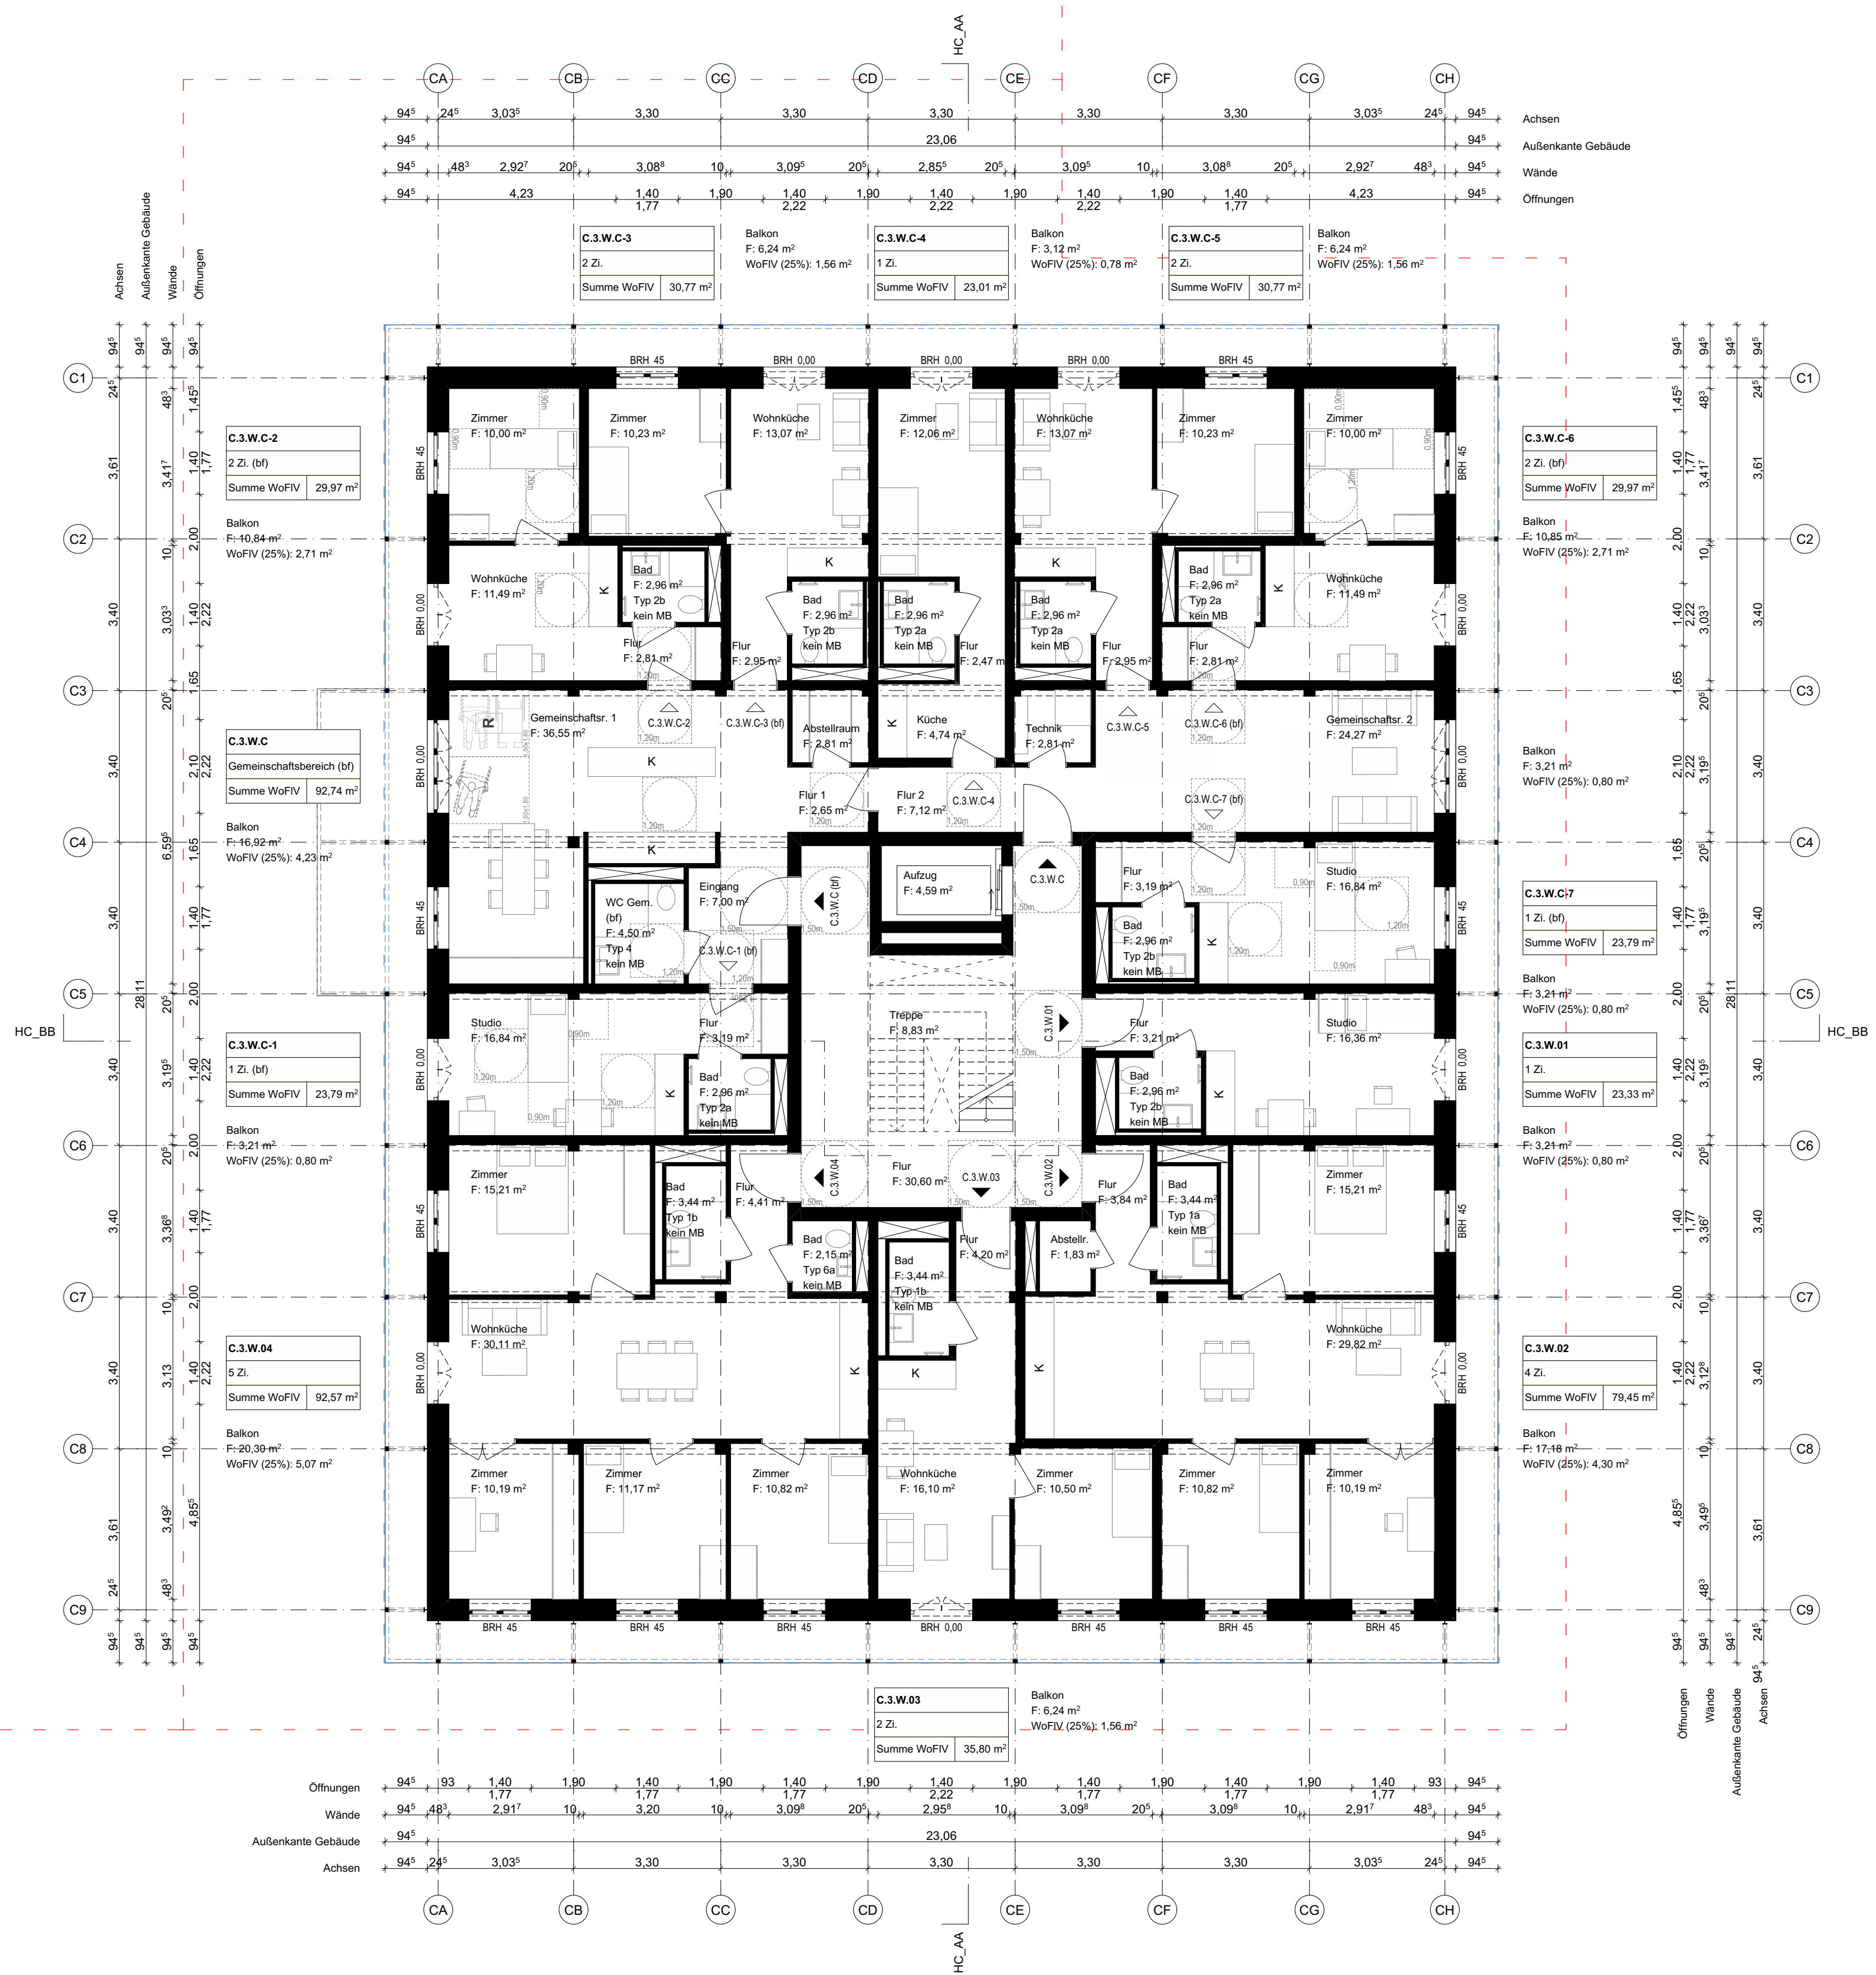

geplante  
Nachbarbebauung

LEGENDE


Kürzel der Nutzungseinheiten:  
W = Wohnen  
G = Gewerbe/Gemeinschaft  
C = Community  
N = Nebenflächen (KWagen-Raum, etc.)  
T = Technik  
V = Verkehrsfläche

ELT/HLS:  
■ = ELT UV  
■ = HLS Wohnungsstation (B 690)  
■ = HLS Wohnungsstation (B 850)



CABINER

Plannummer  
#Grundriss OG3

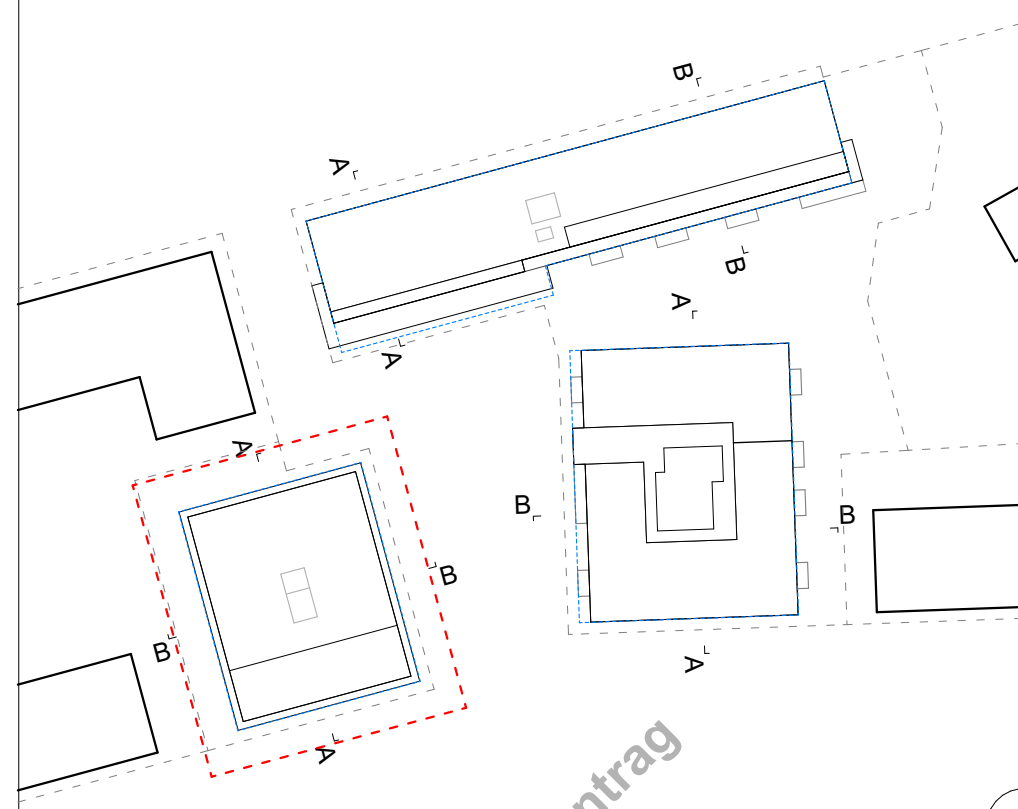

Haus A: ± 0,00 = 320,00 ü.NHN = OKFFB EG  
Haus B: ± 0,00 = 320,81 ü.NHN = OKFFB EG  
Haus C: ± 0,00 = 320,50 ü.NHN = OKFFB EG  
20,00 OKFF EG = Änderungen im cm-Bereich sind möglich.

**Projekt**  
Genossenschaftsprojekt MARIBU  
Tübingen  
Adresse in Abstimmung

**Projektinfo**  
Gemeinwohlorientiertes Wohn-  
und Lebensprojekt  
Flurstück in Abstimmung

**Auftraggeber:in**  
Genossenschaft Neustart:  
solidarisch leben + wohnen eG  
Französische Allee 17 | 72072 Tübingen  
team-bauen@neustart-solewo.de  
www.neustart-solewo.de

**Planer:in**  
Partner und Partner Architektur  
Günter+Finkbeiner G.V.A. mbH  
Reichenberger Str. 124A | 10999 Berlin  
030-6003167-0  
mail@partnerundpartner.com  
www.partnerundpartner.com


Plannummer  
MAR\_ARC\_3\_C\_GR\_03\_001\_-V Haus C - #Grundriss OG3

Maßstab  
M1:100

Format  
841x594

Datum  
10.08.2026

geplante  
Nachbarbebauung

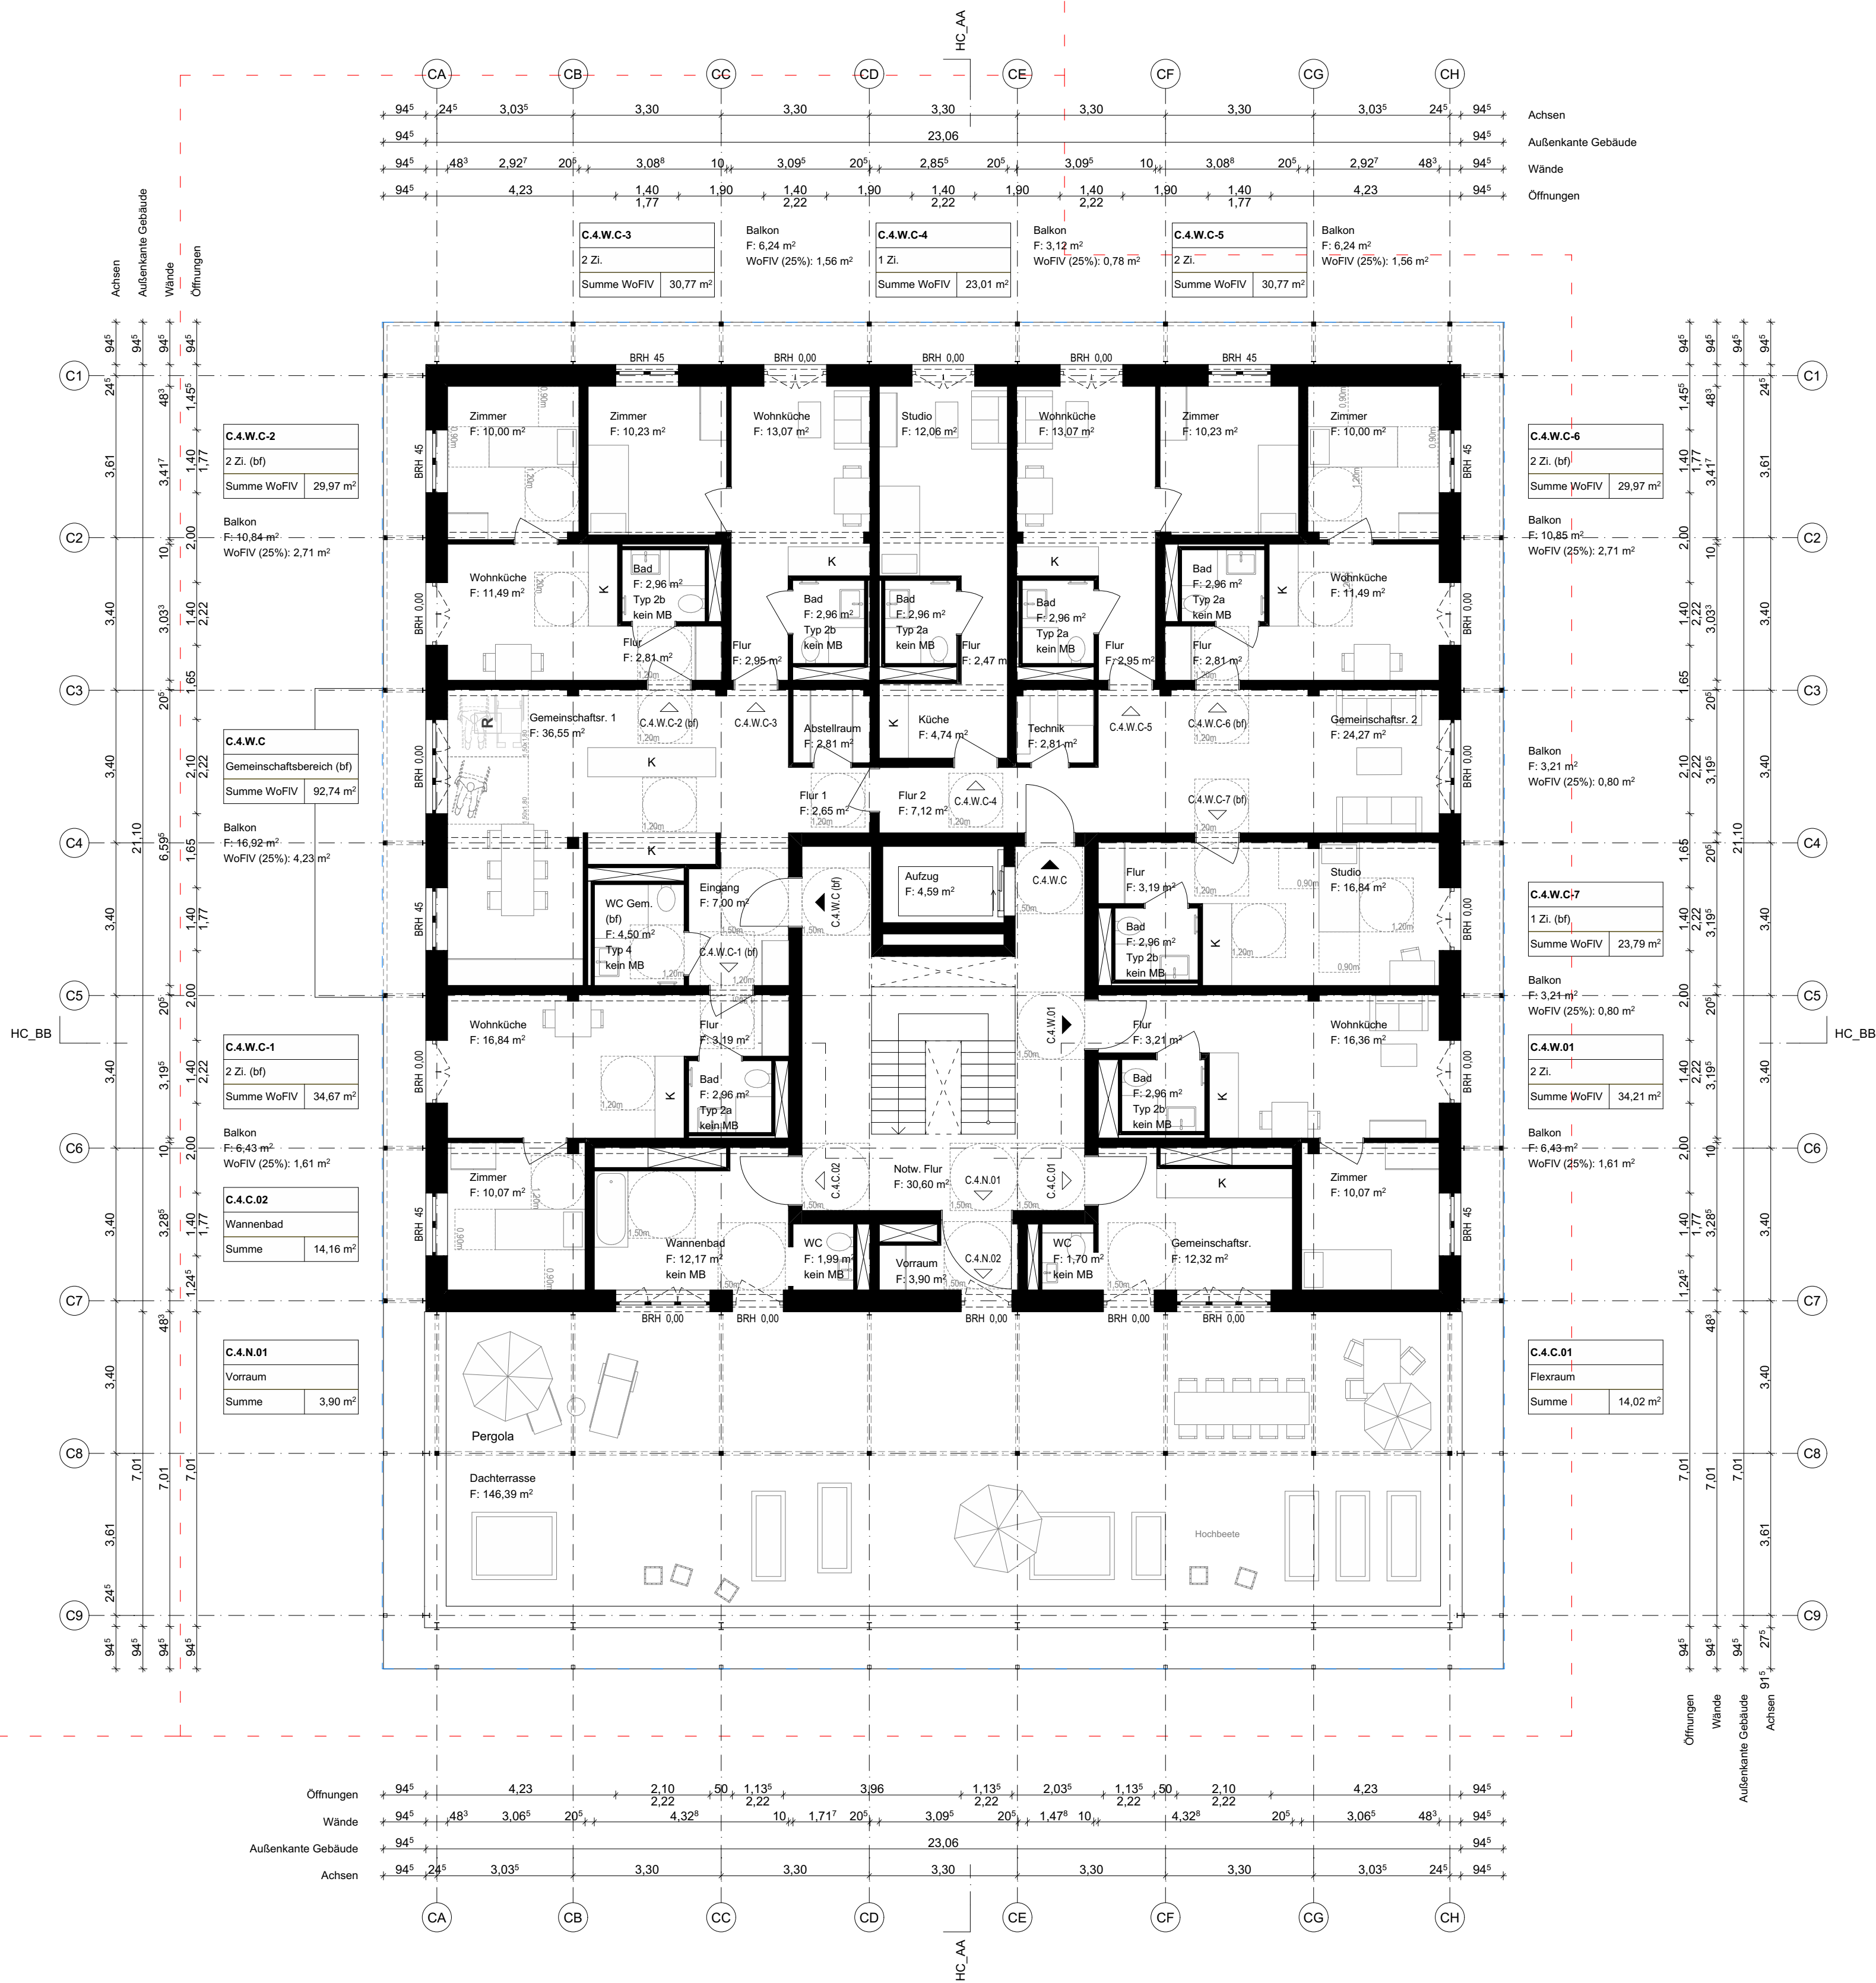

geplante  
Nachbarbebauung

#### LEGENDE

Kürzel der Nutzungseinheiten:  
W = Wohnen  
G = Gewerbe/Gemeinschaft  
C = Community  
N = Nebenflächen (KWagen-Raum, etc.)  
T = Technik  
V = Verkehrsfläche

#### ELT/HLS:

■ = ELT UV  
■ = HLS Wohnungsstation (B 690)  
■ = HLS Wohnungsstation (B 850)


solidarisch leben  
+ wohnen eG

neustart

MARIBU

Plannummer

#Grundriss OG4

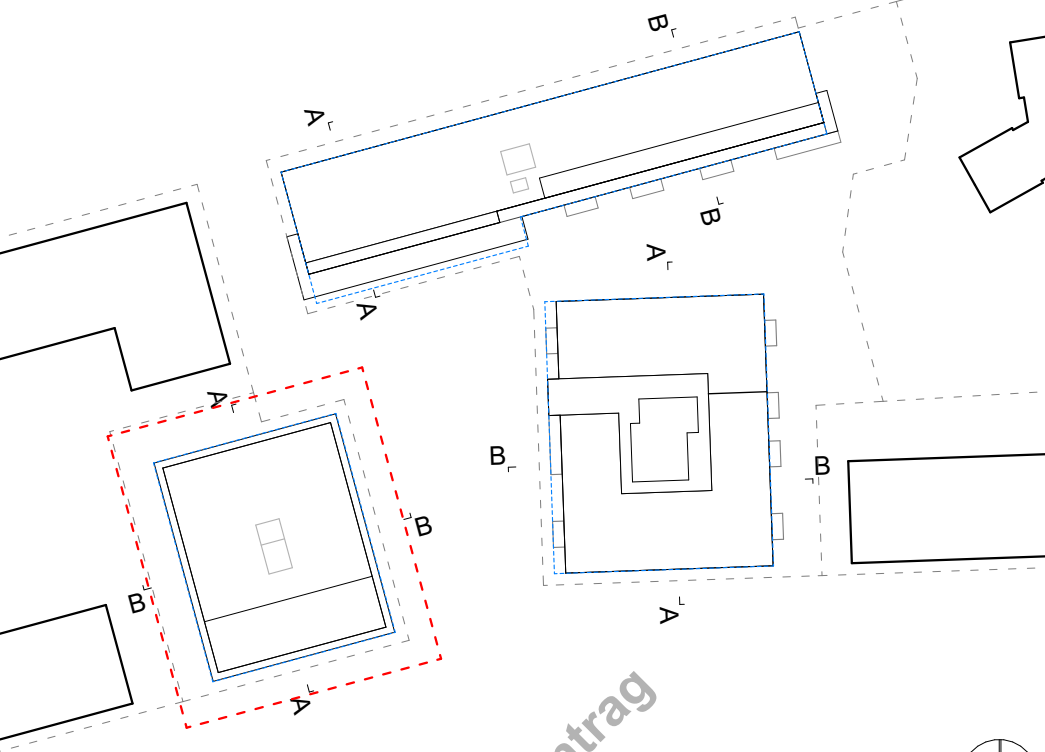

Haus A: ± 0,00 = 320,00 ü.NHN = OKFFB EG  
Haus B: ± 0,00 = 320,81 ü.NHN = OKFFB EG  
Haus C: ± 0,00 = 320,50 ü.NHN = OKFFB EG

**Projekt**  
Genossenschaftsprojekt MARIBU  
Tübingen  
Adresse in Abstimmung

**Auftraggeber:in**  
Genossenschaft Neustart:  
solidarisch leben + wohnen eG  
Französische Allee 17 | 72072 Tübingen  
team-bauen@neustart-solewo.de  
www.neustart-solewo.de

**Projektinfo**  
Gemeinwohlorientiertes Wohn-  
und Lebensprojekt  
Flurstück in Abstimmung

**Planer:in**  
Partner und Partner Architektur  
Günter+Finkbeiner G.V.A. mbH  
Reichenberger Str. 124A | 10999 Berlin  
030-6003167-0  
mail@partnerundpartner.com  
www.partnerundpartner.com

Plannummer

MAR\_ARC\_3\_C\_GR\_04\_001\_-V

Haus C - #Grundriss OG4

Maßstab  
M1:100

Format  
841x594

Datum  
10.08.2026



geplante  
Nachbarbebauung

geplante  
Nachbarbebauung

## LEGENDE

Kürzel der Nutzungseinheiten:  
W = Wohnen  
G = Gewerbe/Gemeinschaft  
C = Community  
N = Nebenflächen (KiWagen-Raum, etc.)  
T = Technik  
V = Verkehrsfläche


ELT/HLS:

-  = ELT UV
-  = HLS Wohnungsstation (B 690)
-  = HLS Wohnungsstation (B 850)



# CABINER

Planname  
#Grundriss DA

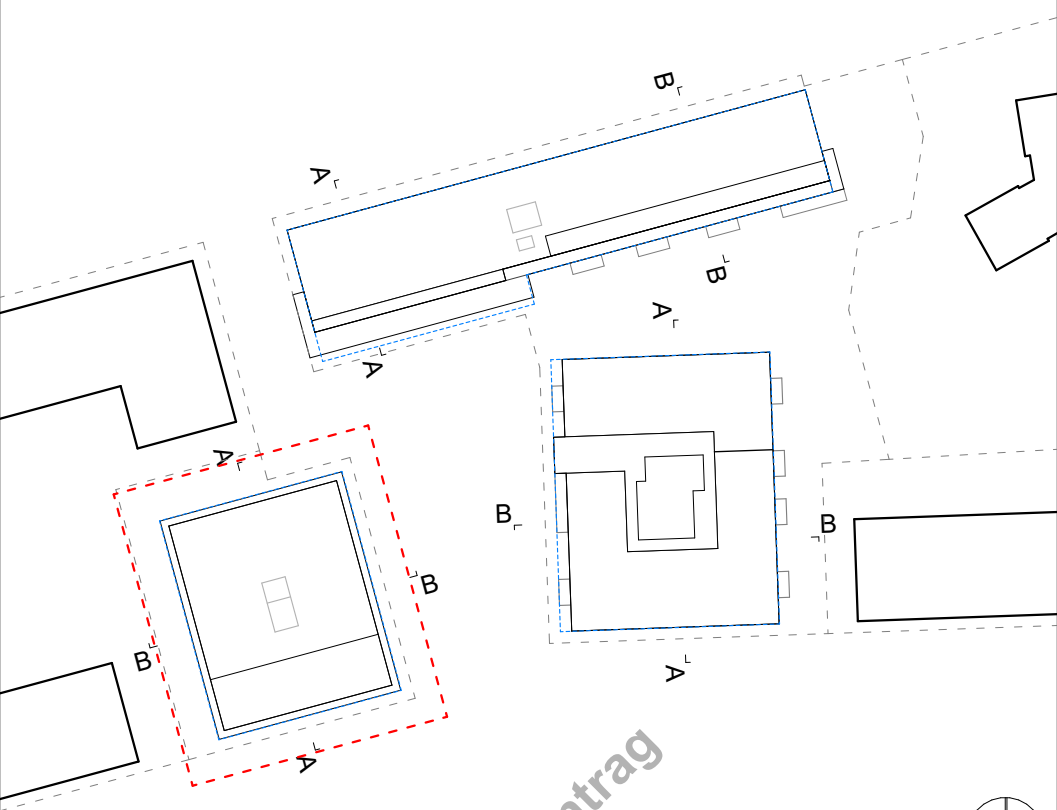

Haus A:  $\pm 0,00 = 320,00$  ü.NHN = OKFFB EG  
 Haus B:  $\pm 0,00 = 320,81$  ü.NHN = OKFFB EG  
 Haus C:  $\pm 0,00 = 320,50$  ü.NHN = OKFFB EG

**Projektinfo**  
Gemeinwohlorientiertes Wohn-  
und Lebensprojekt  
**Flurstück** in Abstimmung

**Auftraggeber:in**  
Genossenschaft Neustart:  
solidarisch leben + wohnen eG  
Französische Allee 17 | 72072 Tübingen  
team-bauen@neustart-solewo.de  
www.neustart-solewo.de

**Planersteller:in**  
Partner und Partner Architektur  
Günter+Finkbeiner G.V.A. mbH  
Reichenberger Str. 124A | 10999 Berlin  
030-6003167-0  
mail@partnerundpartner.com  
www.partnerundpartner.com

Plannummer  
MAR\_ARC\_3\_C\_GR\_DA\_001\_-V Haus C - #Grundriss DA

|                          |                          |                            |
|--------------------------|--------------------------|----------------------------|
| <b>Maßstab</b><br>M1:100 | <b>Format</b><br>841x594 | <b>Datum</b><br>10.08.2026 |
|--------------------------|--------------------------|----------------------------|