


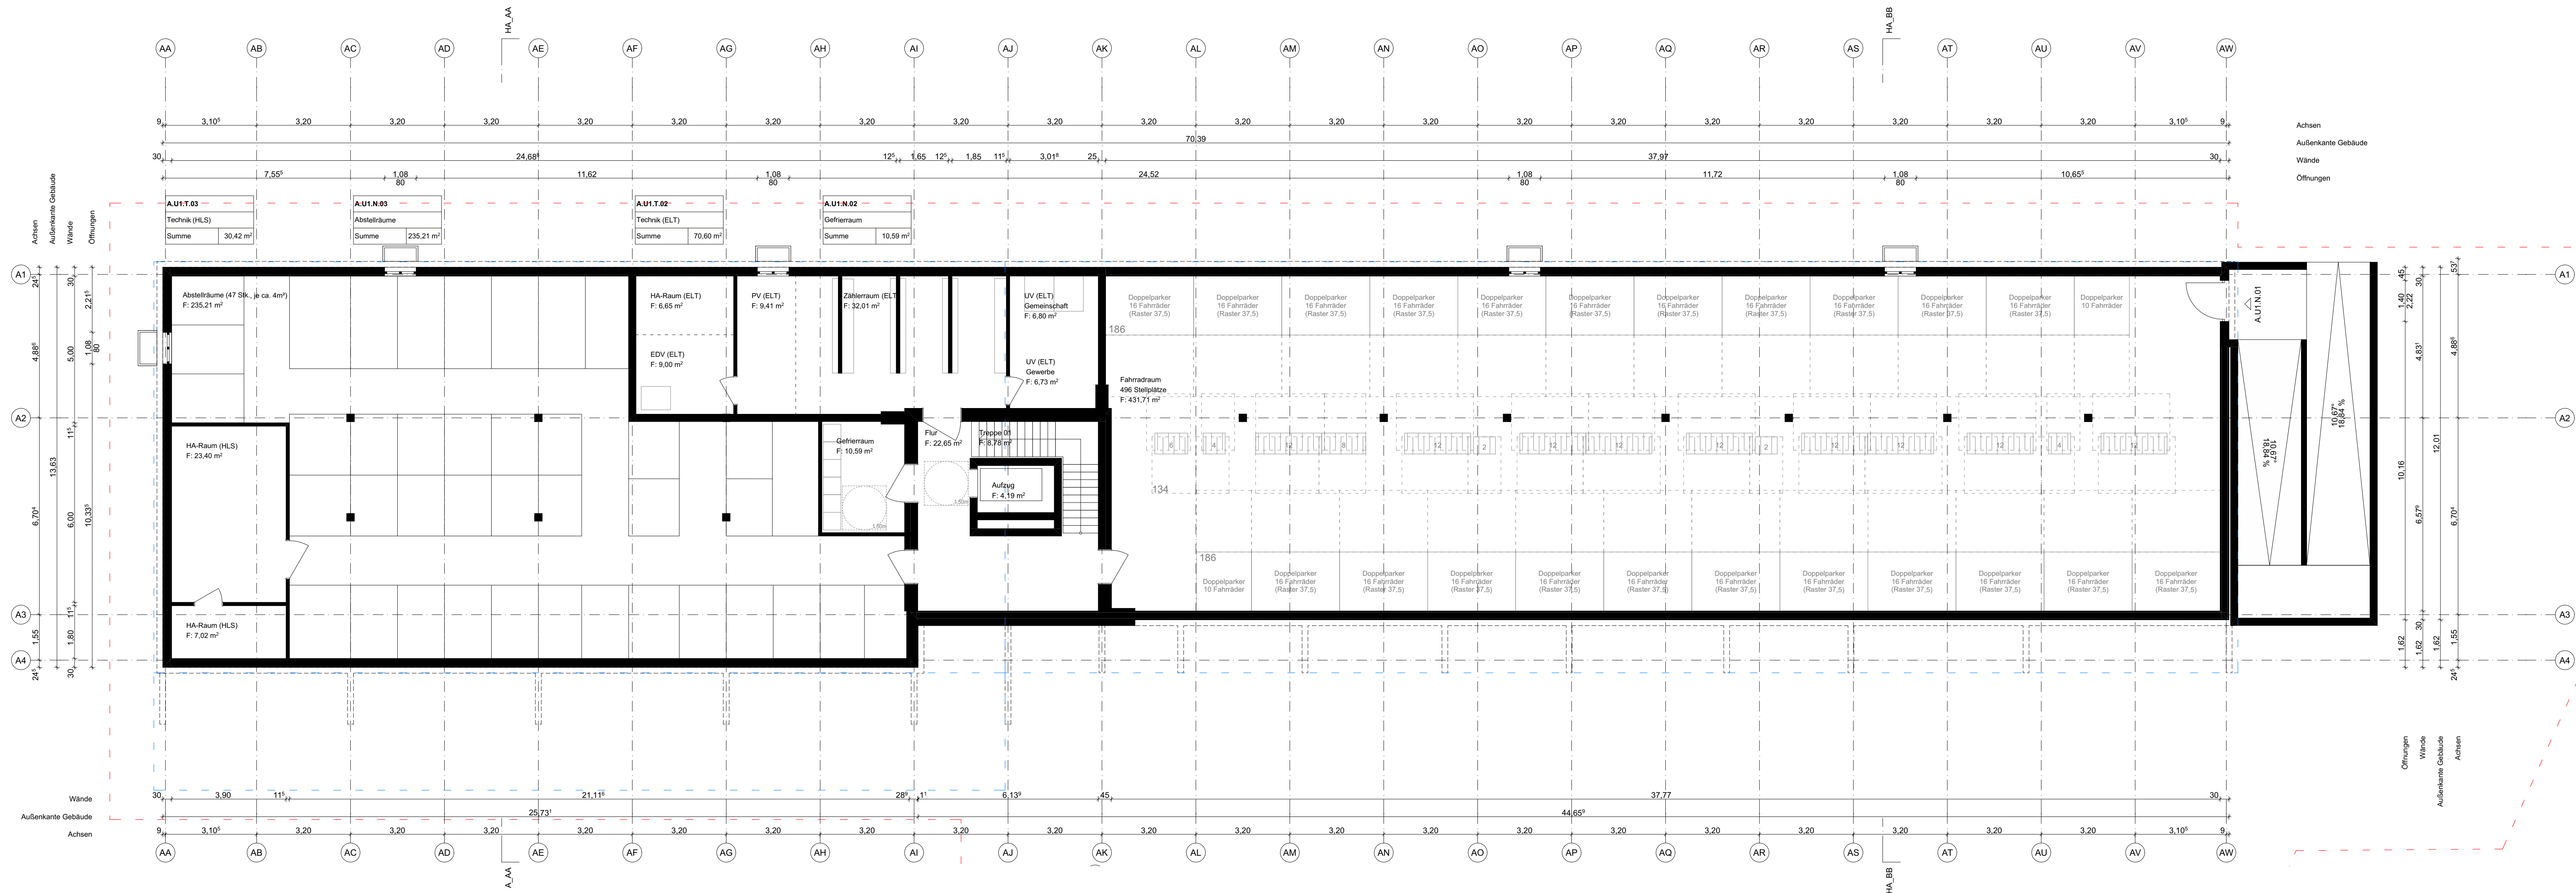

LEGENDE


Kürzel der Nutzungseinheiten:
W = Wohnen
G = Gewerbe/Gemeinschaft
C = Community
N = Nebenflächen (KfzWagen-Raum, etc.)
T = Technik
V = Verkehrsfläche

ELT/HLS: = ELT UV
= HLS Wohnstation (B 690)
= HLS Wohnstation (B 650)



PARTNER

Planname
#Grundriss UG

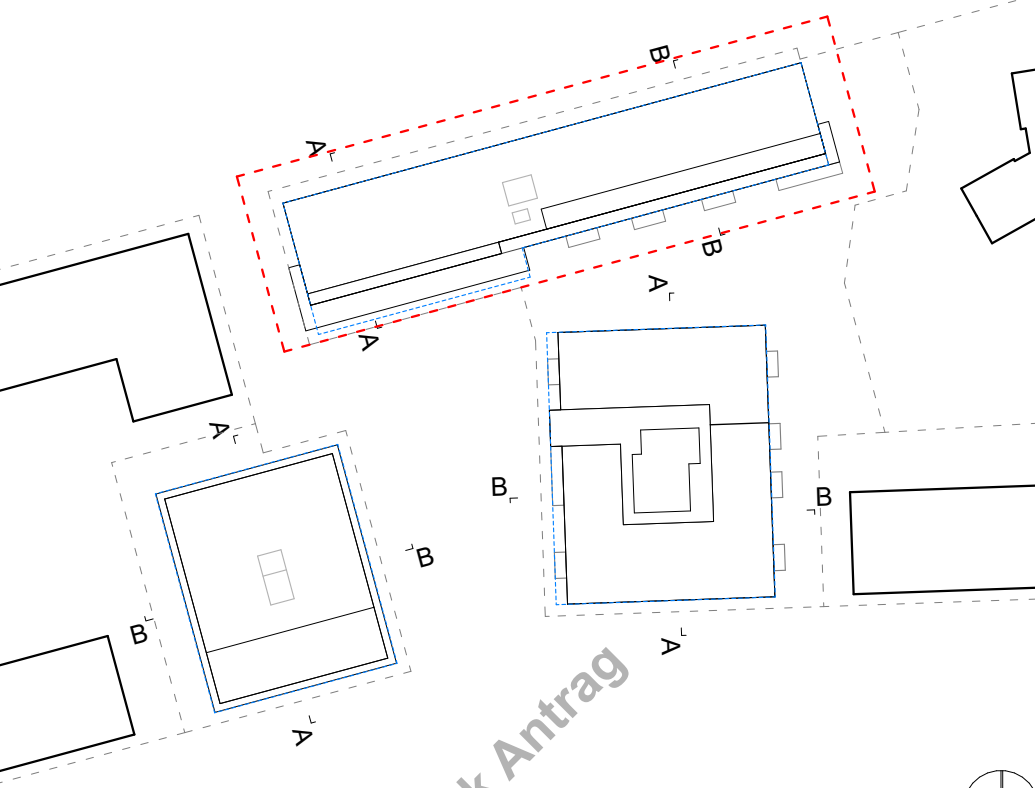

Haus A: ± 0,00 = 320,00 G.N.N. = OKFFB EG
Haus B: ± 0,00 = 320,81 G.N.N. = OKFFB EG
Haus C: ± 0,00 = 320,50 G.N.N. = OKFFB EG

Projekt
Genossenschaftsprojekt MARIBU -
Tübingen
Adresse in Abstimmung

Projektinfo
Gemeinwohlorientiertes Wohn-
und Lebensprojekt
Flurstück in Abstimmung

Auftraggeber:in
Genossenschaft Neustart:
solidarisch leben + wohnen eG
Französische Allee 17 | 72072 Tübingen
team-bauen@neustart-solewo.de
www.neustart-solewo.de

Planer:in
Partner und Partner Architektur
Günter+Finkbeiner G.V.A. mbH
Reichenberger Str. 124A | 10999 Berlin
030-6003167-0
mail@partnerundpartner.com
www.partnerundpartner.com

Plannummer
MAR_ARC_3_A_GR_U1_001_V Haus A - #Grundriss UG

Maßstab
M1:100

Format
1,18x594

Datum
10.08.2026



Haus A: $\pm 0.00 = 320.00$ ü.NHN = OKFFB/EG
 Haus B: $\pm 0.00 = 320.81$ ü.NHN = OKFFB/EG
 Haus C: $\pm 0.00 = 320.50$ ü.NHN = OKFFB/EG

± 0.00 OKFFG = Änderungen im cm-Bereich sind möglich.


Haus A: $\pm 0,00 = 320,00 \text{ ü.NHN} = \text{OKFFB EG}$
 Haus B: $\pm 0,00 = 320,81 \text{ ü.NHN} = \text{OKFFB EG}$
 Haus C: $\pm 0,00 = 320,50 \text{ ü.NHN} = \text{OKFFB EG}$ ±0,00 OKFF EG = Änderungen im cm-Bereich sind möglich.

Projekt Genossenschaftsprojekt MARIBU - Tübingen Adresse in Abstimmung	Projektinfo Gemeinwohlorientiertes Wohn- und Lebensprojekt Flurstück in Abstimmung
---	---

Auftraggeber:in Genossenschaft Neustart: solidarisch leben + wohnen eG Französische Allee 17 72072 Tübingen team-bauen@neustart-solewo.de www.neustart-solewo.de	Planersteller:in Partner und Partner Architektur Günter+Finkbeiner G.V.a. mbH Reichenberger Str. 124A 10999 Berlin 030-6003167-0 mail@partnerundpartner.com www.partnerundpartner.com
--	--

Plannummer

Maßstab	Format	Datum
M1:100	1.189x594	10.08.2026

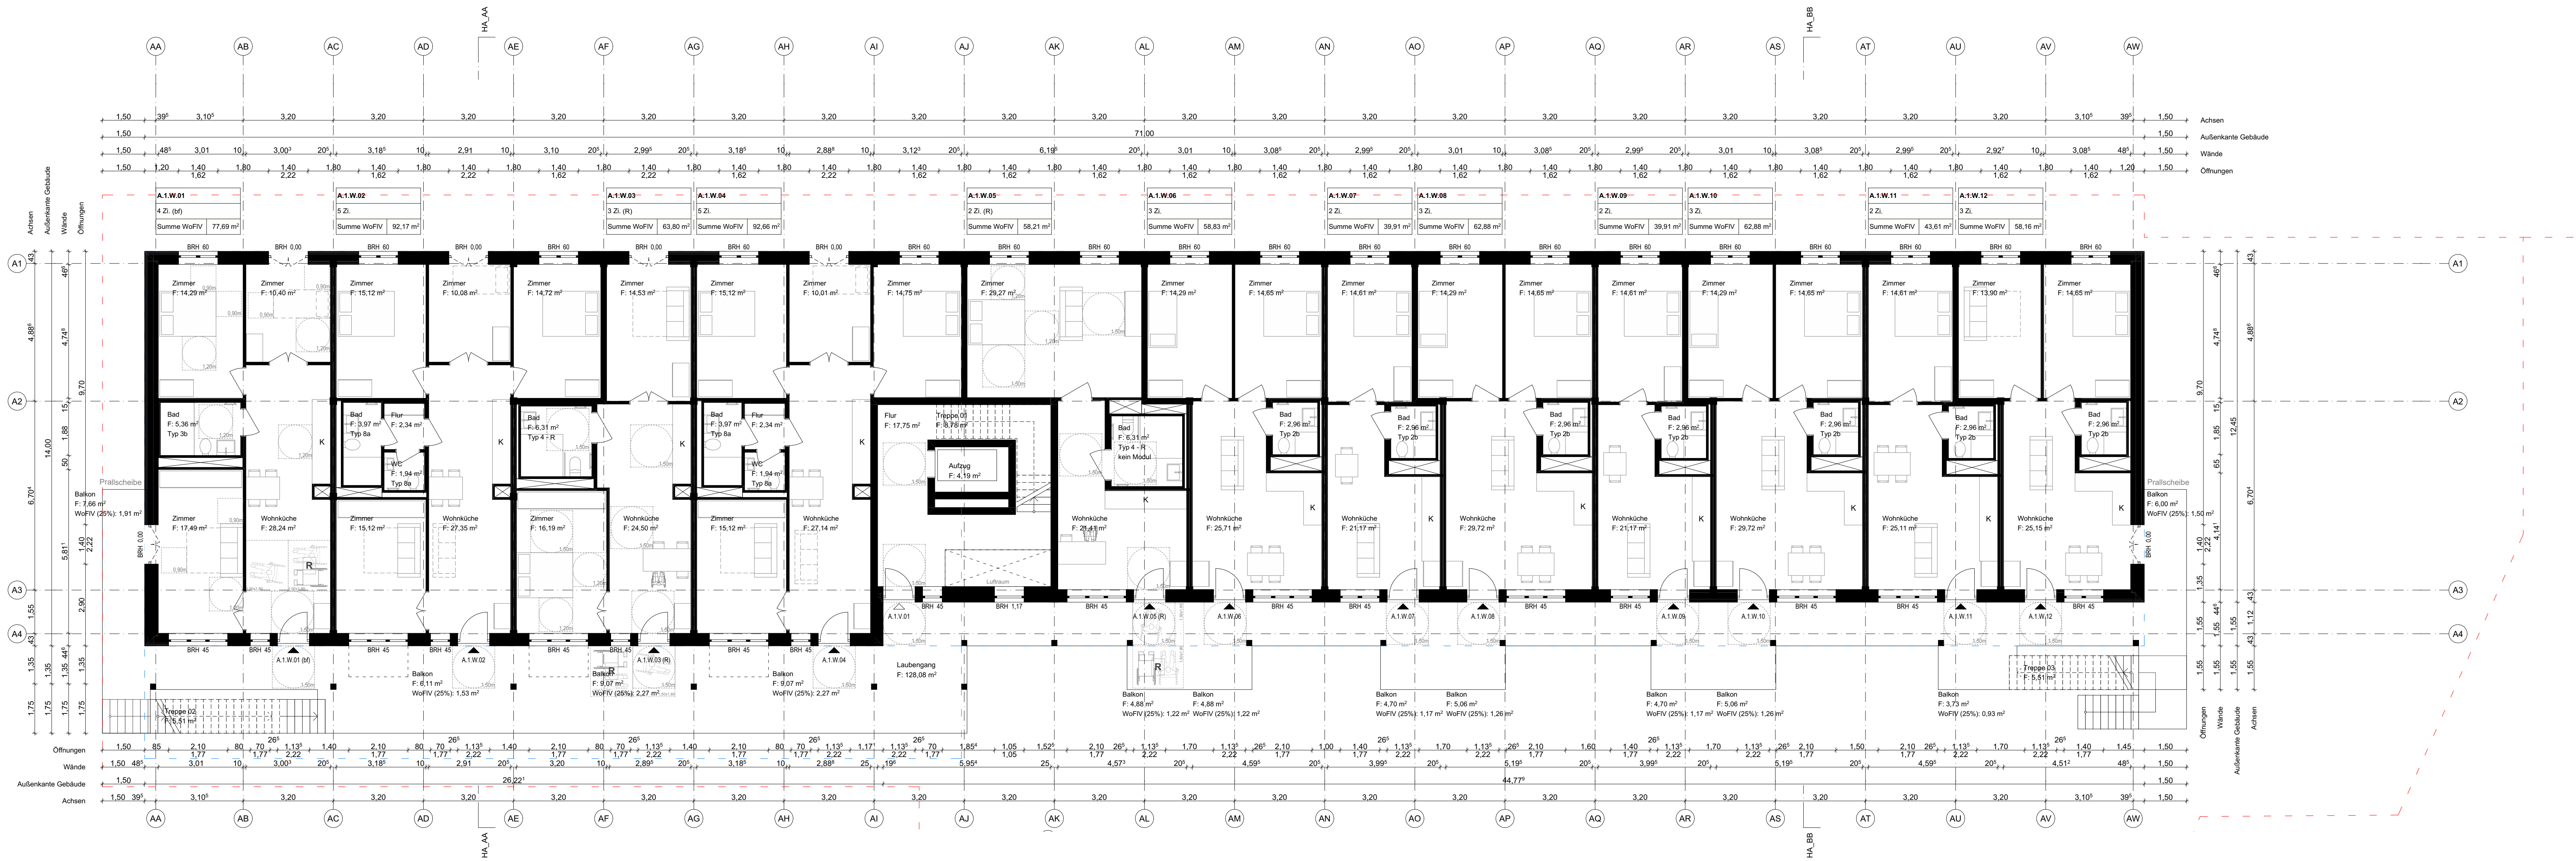


LEGENDE
Kürzel der Nutzungseinheiten:
W = Wohnen
G = Gewerbe/Gemeinschaft
C = Community
N = Nebenflächen (KfzWagen-Raum, etc.)
T = Technik
V = Verkehrsfläche

ELT/HLS:
■ = ELT UV
■ = HLS Wohnstation (B 690)
■ = HLS Wohnstation (B 650)



CABINER

Pannname
#Grundriss OG1

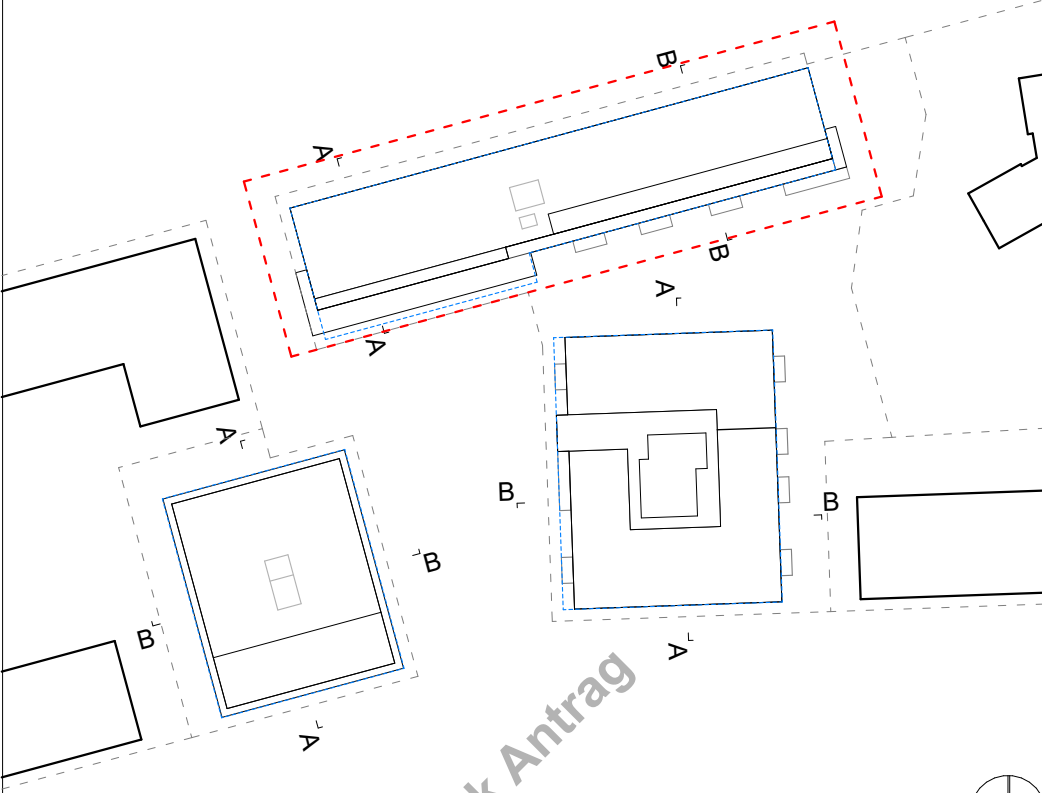

Haus A: ± 0,00 = 320,00 G.N.N. = OKFFB EG
Haus B: ± 0,00 = 320,81 G.N.N. = OKFFB EG
Haus C: ± 0,00 = 320,50 G.N.N. = OKFFB EG

Projekt
Genossenschaftsprojekt MARIBU -
Tübingen
Adresse in Abstimmung

Projektinfo
Gemeinwohlorientiertes Wohn-
und Lebensprojekt
Flurstück in Abstimmung

Auftraggeber:in
Genossenschaft Neustart:
solidarisch leben + wohnen eG
Französische Allee 17 | 72072 Tübingen
030-6003167-0
www.neustart-solewo.de


Planer:in
Partner und Partner Architektur
Günter+Finkbeiner G.V.A. mbH
Reichenberger Str. 124A | 10999 Berlin
030-6003167-0
mail@partnerundpartner.com
www.partnerundpartner.com

Pannnummer
MAR_ARC_3_A_GR_01_001_V Haus A - #Grundriss OG1

Maßstab
M1:100

Format
1,189x94

Datum
10.08.2026

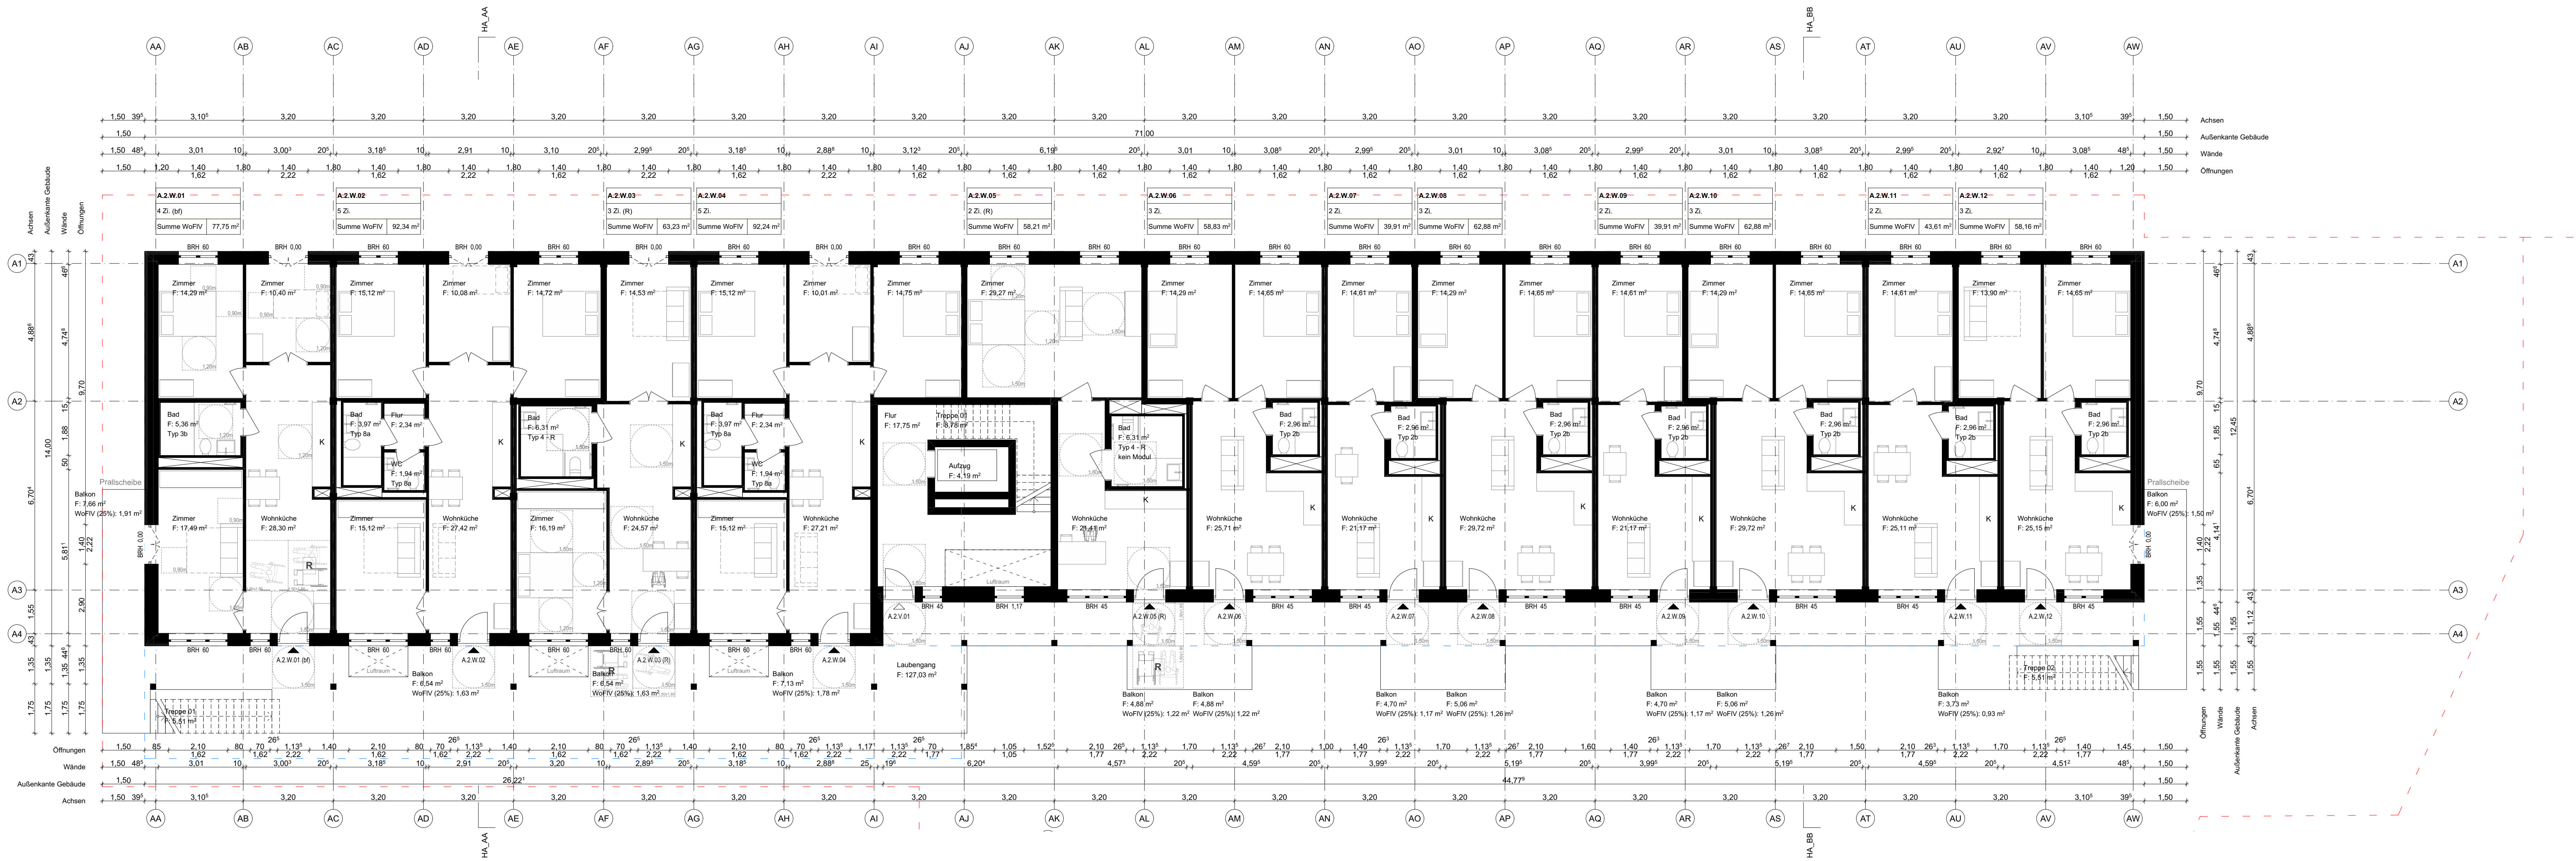


LEGENDE
Kürzel der Nutzungseinheiten:
W = Wohnen
G = Gewerbe/Gemeinschaft
C = Community
N = Nebenflächen (KfzWagen-Raum, etc.)
T = Technik
V = Verkehrsfläche

ELT/HLS:
■ = ELT UV
■ = HLS Wohnstation (B 690)
■ = HLS Wohnstation (B 650)



CABINER

Pannname
#Grundriss OG2

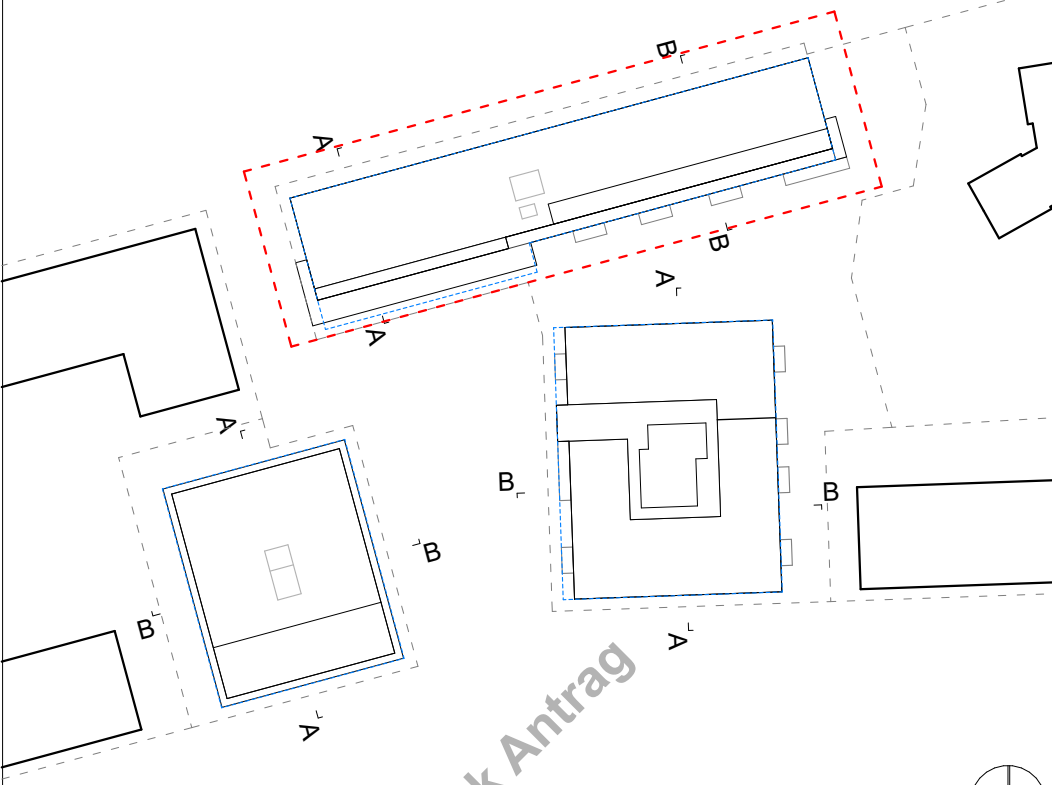

Haus A: ± 0,00 = 320,00 G.N.N. = OKFFB EG
Haus B: ± 0,00 = 320,81 G.N.N. = OKFFB EG
Haus C: ± 0,00 = 320,50 G.N.N. = OKFFB EG

Projekt
Genossenschaftsprojekt MARIBU -
Tübingen
Adresse in Abstimmung

Projektinfo
Gemeinwohlorientiertes Wohn-
und Lebensprojekt
Flurstück in Abstimmung

Auftraggeber:in
Genossenschaft Neustart:
solidarisch leben + wohnen eG
Französische Allee 17 | 72072 Tübingen
030-6003167-0
mail@partnerundpartner.com
www.neustart-solewo.de


Planer:in
Partner und Partner Architektur
Günter+Finkbeiner G.V.A. mbH
Reichenberger Str. 124A | 10999 Berlin
030-6003167-0
mail@partnerundpartner.com
www.partnerundpartner.com

Pannnummer
MAR_ARC_3_A_GR_02_001_V

Maßstab
M1:100

Format
1,189x94

Datum
10.08.2026

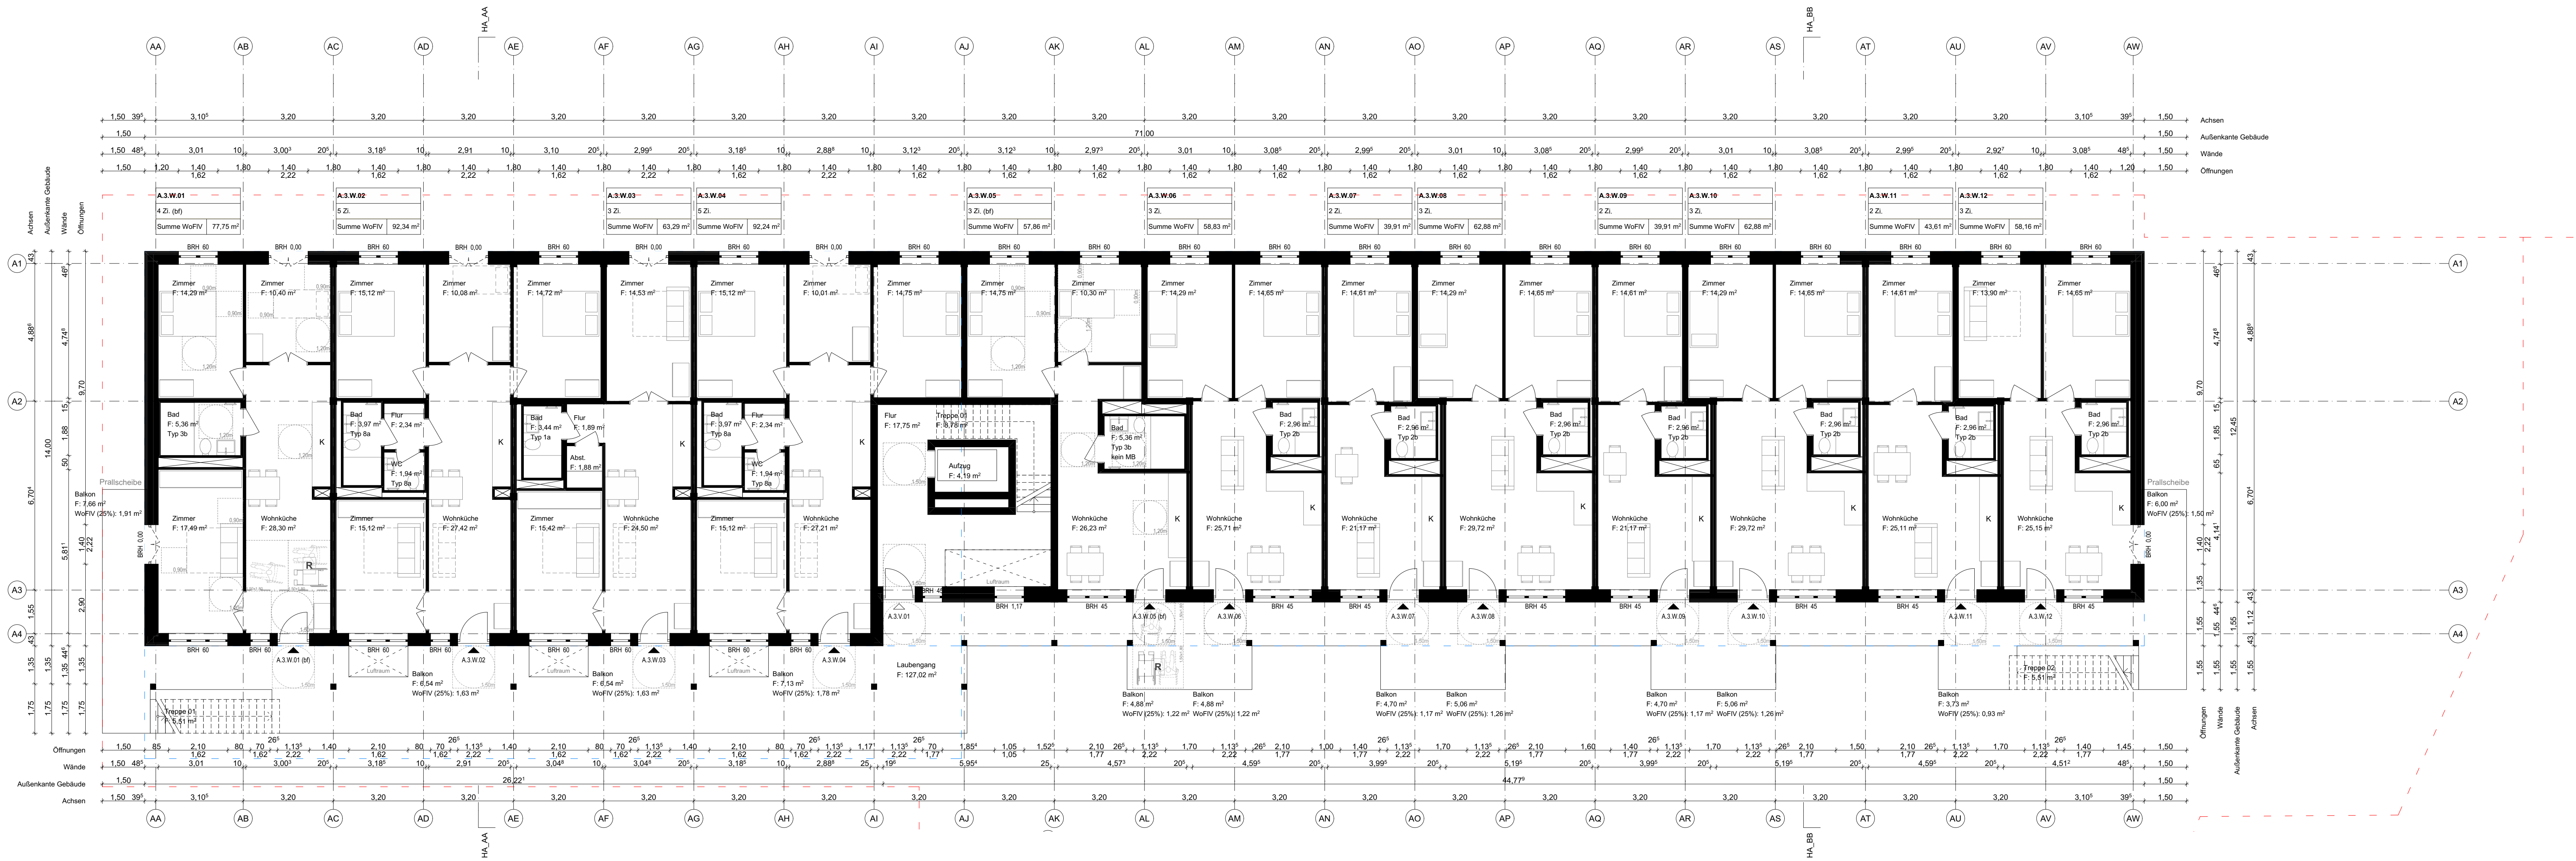


LEGENDE
Kürzel der Nutzungseinheiten:
W = Wohnen
G = Gewerbe/Gemeinschaft
C = Community
N = Nebenflächen (KfzWagen-Raum, etc.)
T = Technik
V = Verkehrsfläche

ELT/HLS:
■ = ELT UV
■ = HLS Wohnstation (B 690)
■ = HLS Wohnstation (B 650)



CABINER


Pannname
#Grundriss OG3

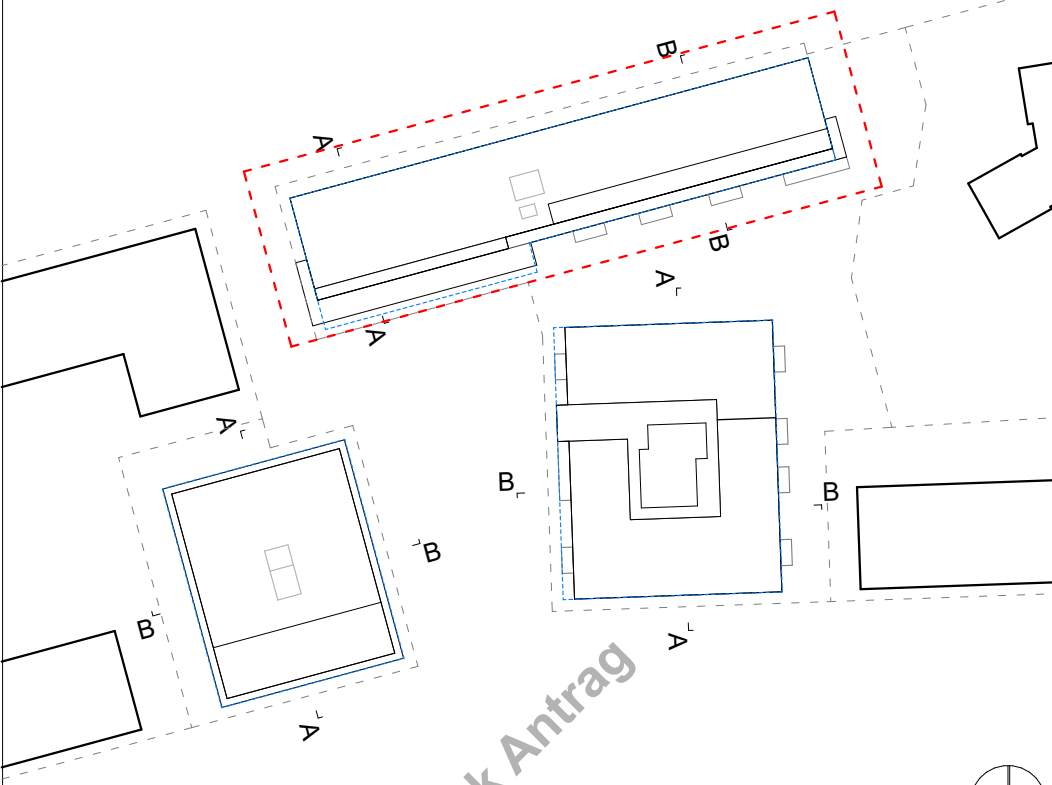

Haus A: ± 0,00 = 320,00 G.N.N. = OKFFB EG
Haus B: ± 0,00 = 320,81 G.N.N. = OKFFB EG
Haus C: ± 0,00 = 320,50 G.N.N. = OKFFB EG

Projekt Genossenschaftsprojekt MARIBU - Tübingen Adresse in Abstimmung	Projektinfo Gemeinwohlorientiertes Wohn- und Lebensprojekt Flurstück in Abstimmung
Auftraggeber:in Genossenschaft Neustart: solidarisch leben + wohnen eG Französische Allee 17 72072 Tübingen 030-6003167-0 www.neustart-solewo.de	Planer:in Partner und Partner Architektur Günter+Finkbeiner G.V.A. mbH Reichenberger Str. 124A 10999 Berlin 030-6003167-0 mail@partnerundpartner.com www.partnerundpartner.com

Pannnummer MAR_ARC_3_A_GR_03_001_V	Haus A - #Grundriss OG3	
Maßstab M1:100	Format 1,189x94	Datum 10.08.2026

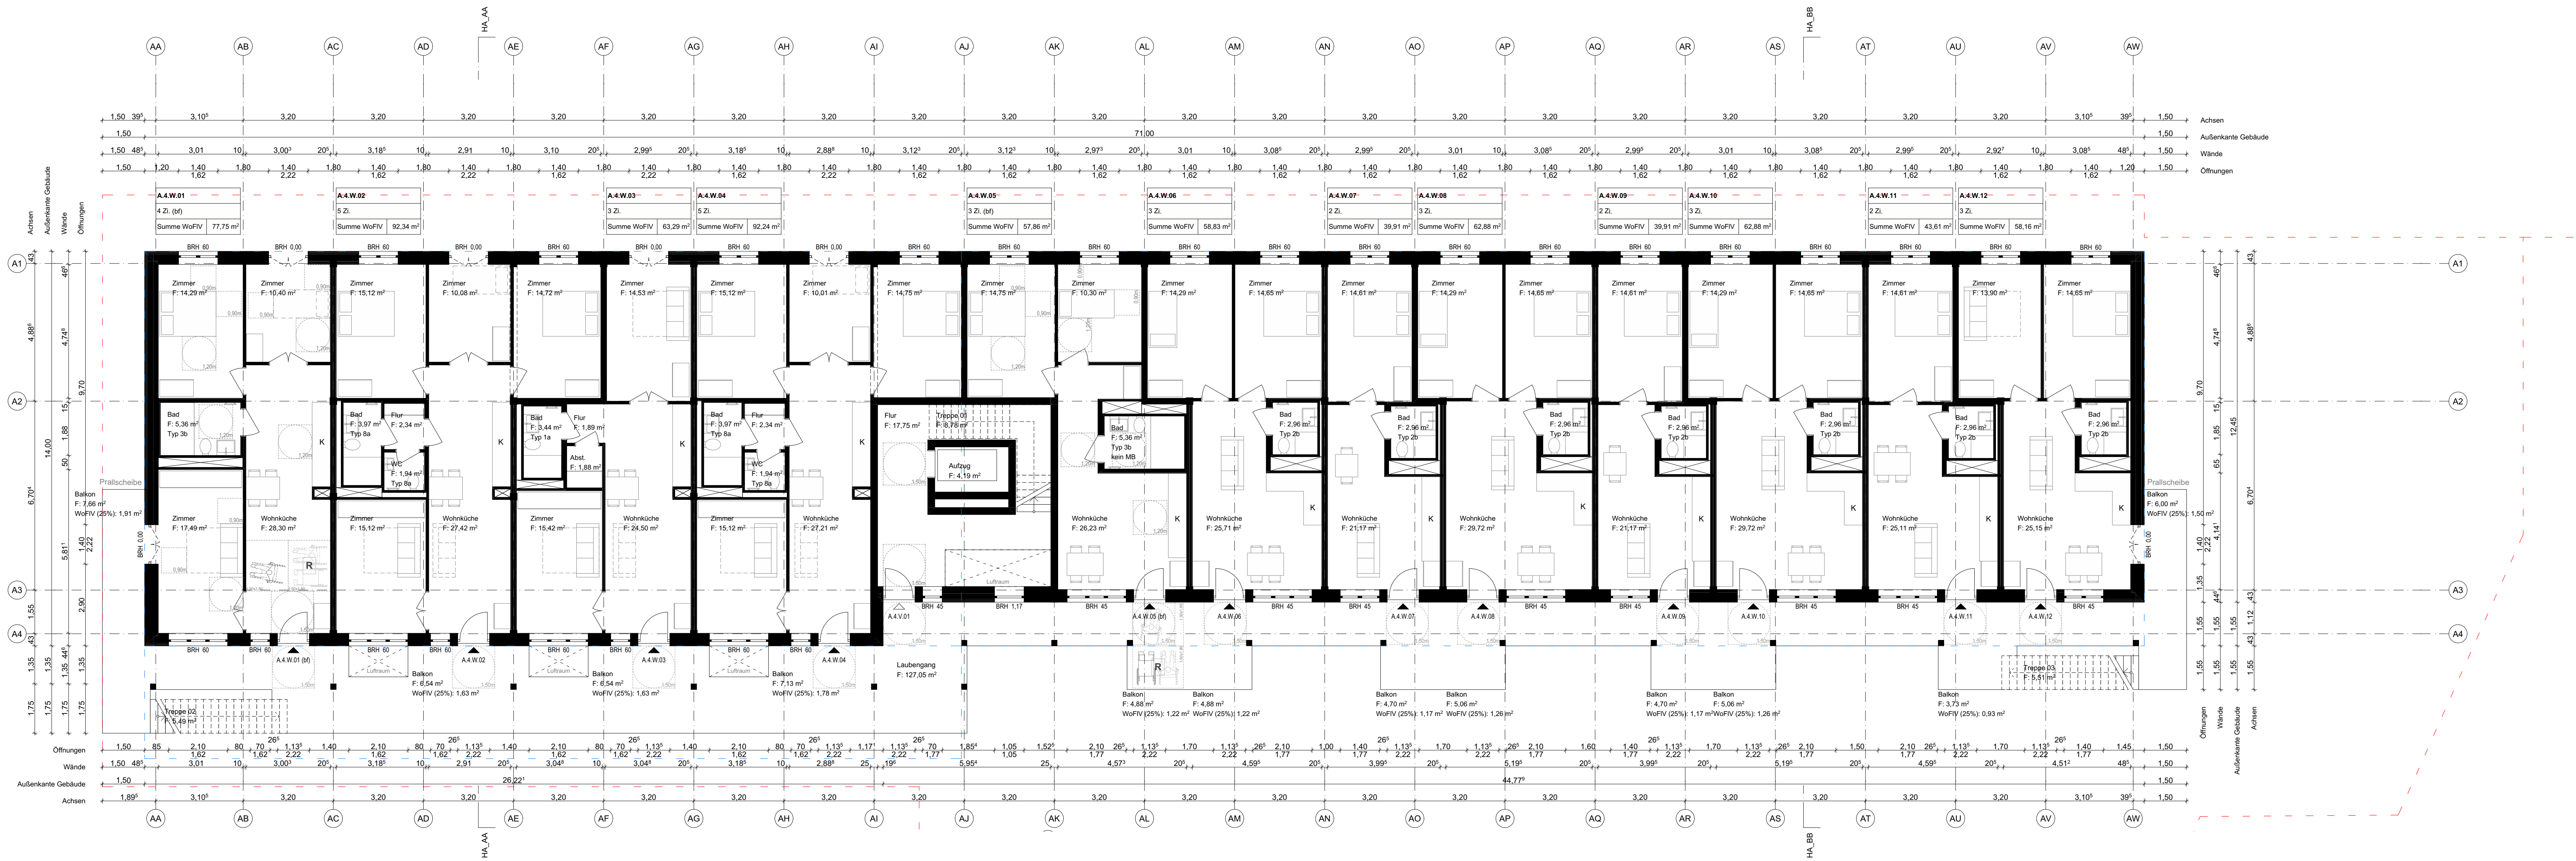


LEGENDE
Kürzel der Nutzungseinheiten:
W = Wohnen
G = Gewerbe/Gemeinschaft
C = Community
N = Nebenflächen (KfzWagen-Raum, etc.)
T = Technik
V = Verkehrsfläche

ELT/HLS:
■ = ELT UV
■ = HLS Wohnstation (B 690)
■ = HLS Wohnstation (B 650)



MARIBU

Pannname
#Grundriss OG4

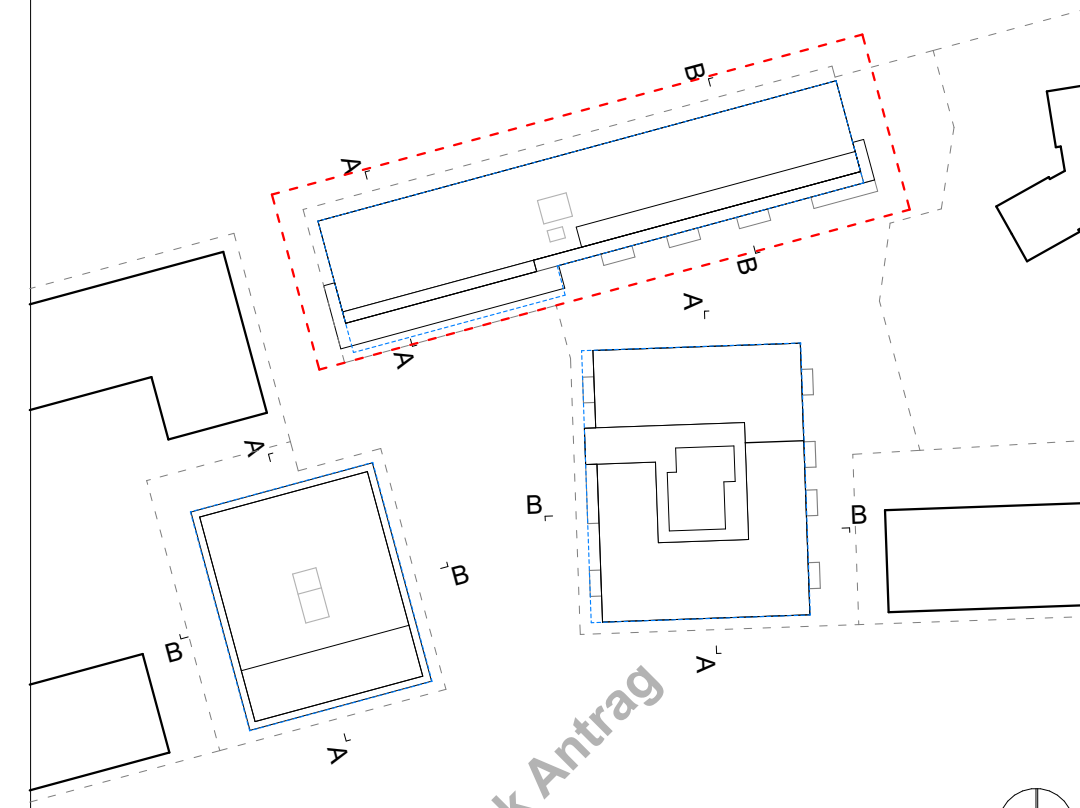

Haus A: ± 0,00 = 320,00 G.N.N. = OKFFB EG
Haus B: ± 0,00 = 320,81 G.N.N. = OKFFB EG
Haus C: ± 0,00 = 320,50 G.N.N. = OKFFB EG

Projekt
Genossenschaftsprojekt MARIBU -
Tübingen
Adresse in Abstimmung

Projektinfo
Gemeinwohlorientiertes Wohn-
und Lebensprojekt
Flurstück in Abstimmung

Auftraggeber:in
Genossenschaft Neustart:
solidarisch leben + wohnen eG
Französische Allee 17 | 72072 Tübingen
team-bauen@neustart-solewo.de
www.neustart-solewo.de


Planer:in
Partner und Partner Architektur
Günter+Finkbeiner G.V.A. mbH
Reichenberger Str. 124A | 10999 Berlin
030-6003167-0
mail@partnerundpartner.com
www.partnerundpartner.com

Pannnummer
MAR_ARC_3_A_GR_04_001_V

Maßstab
M1:100

Form
1,189x954

Datum
10.08.2026

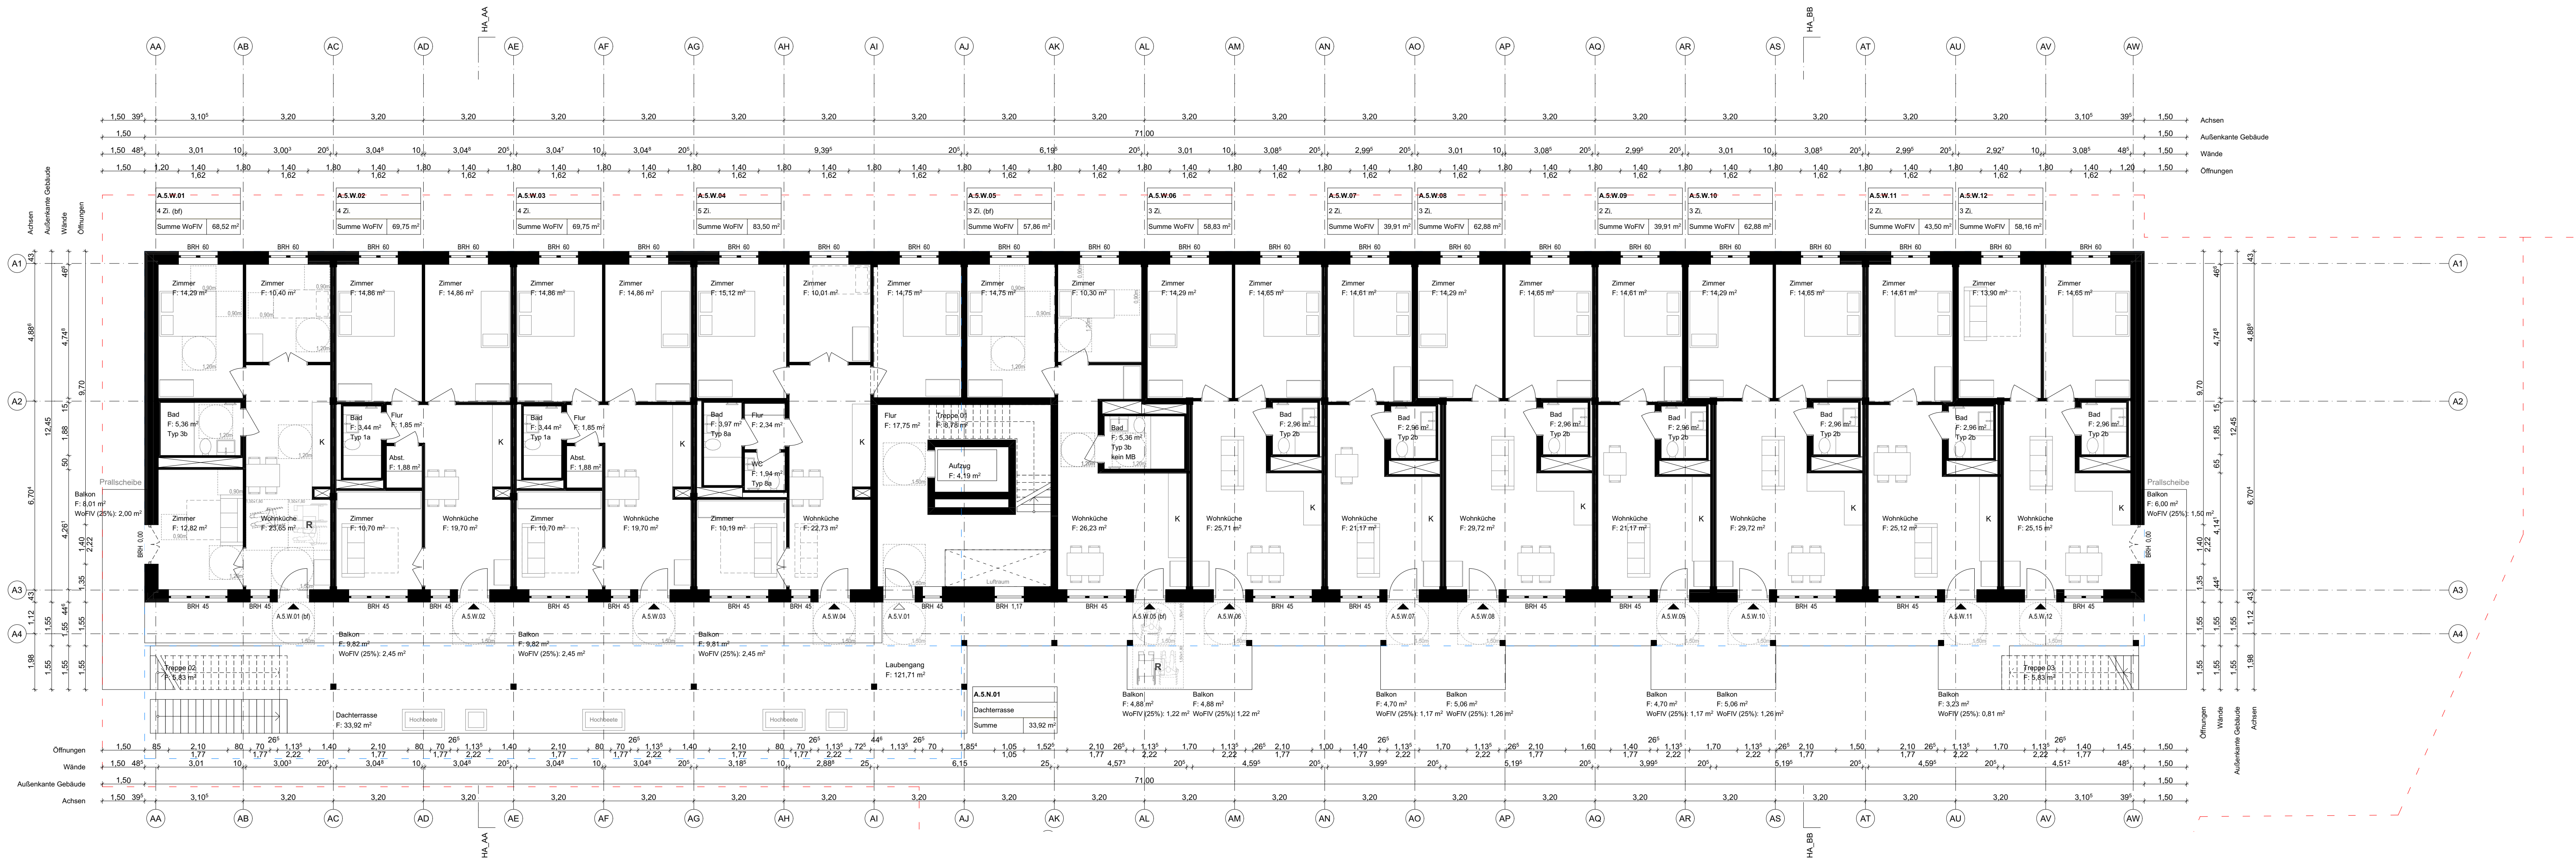

LEGENDE


Kürzel der Nutzungseinheiten:
W = Wohnen
G = Gewerbe/Gemeinschaft
C = Community
N = Nebenflächen (KfzWagen-Raum, etc.)
T = Technik
V = Verkehrsfläche

ELT/HLS:
■ = ELT UV
■ = HLS Wohnstation (B 690)
■ = HLS Wohnstation (B 650)



MARIBU

Pannname
#Grundriss OG5

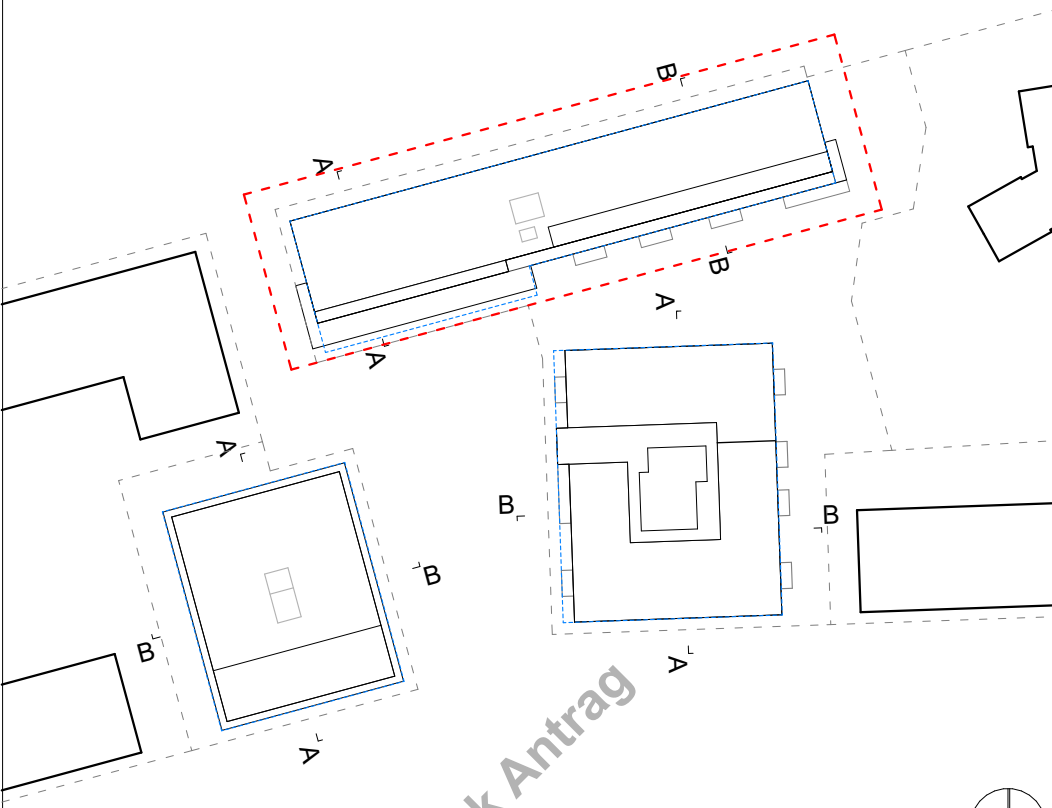

Haus A: ± 0,00 = 320,00 G.N.N. = OKFFB EG
Haus B: ± 0,00 = 320,81 G.N.N. = OKFFB EG
Haus C: ± 0,00 = 320,50 G.N.N. = OKFFB EG

Projekt
Genossenschaftsprojekt MARIBU -
Tübingen
Adresse in Abstimmung

Projektinfo
Gemeinwohlorientiertes Wohn-
und Lebensprojekt
Flurstück in Abstimmung

Auftraggeber:in
Genossenschaft Neustart:
solidarisch leben + wohnen eG
Französische Allee 17 | 72072 Tübingen
030-6003167-0
mail@partnerundpartner.com
www.neustart-solewo.de


Planer:in
Partner und Partner Architektur
Günter+Finkbeiner G.V.A. mbH
Reichenberger Str. 124A | 10999 Berlin
030-6003167-0
www.partnerundpartner.com

Plannummer
MAR_ARC_3_A_GR_05_001_V

Maßstab
M1:100

Format
1,189x594

Datum
12.08.2026

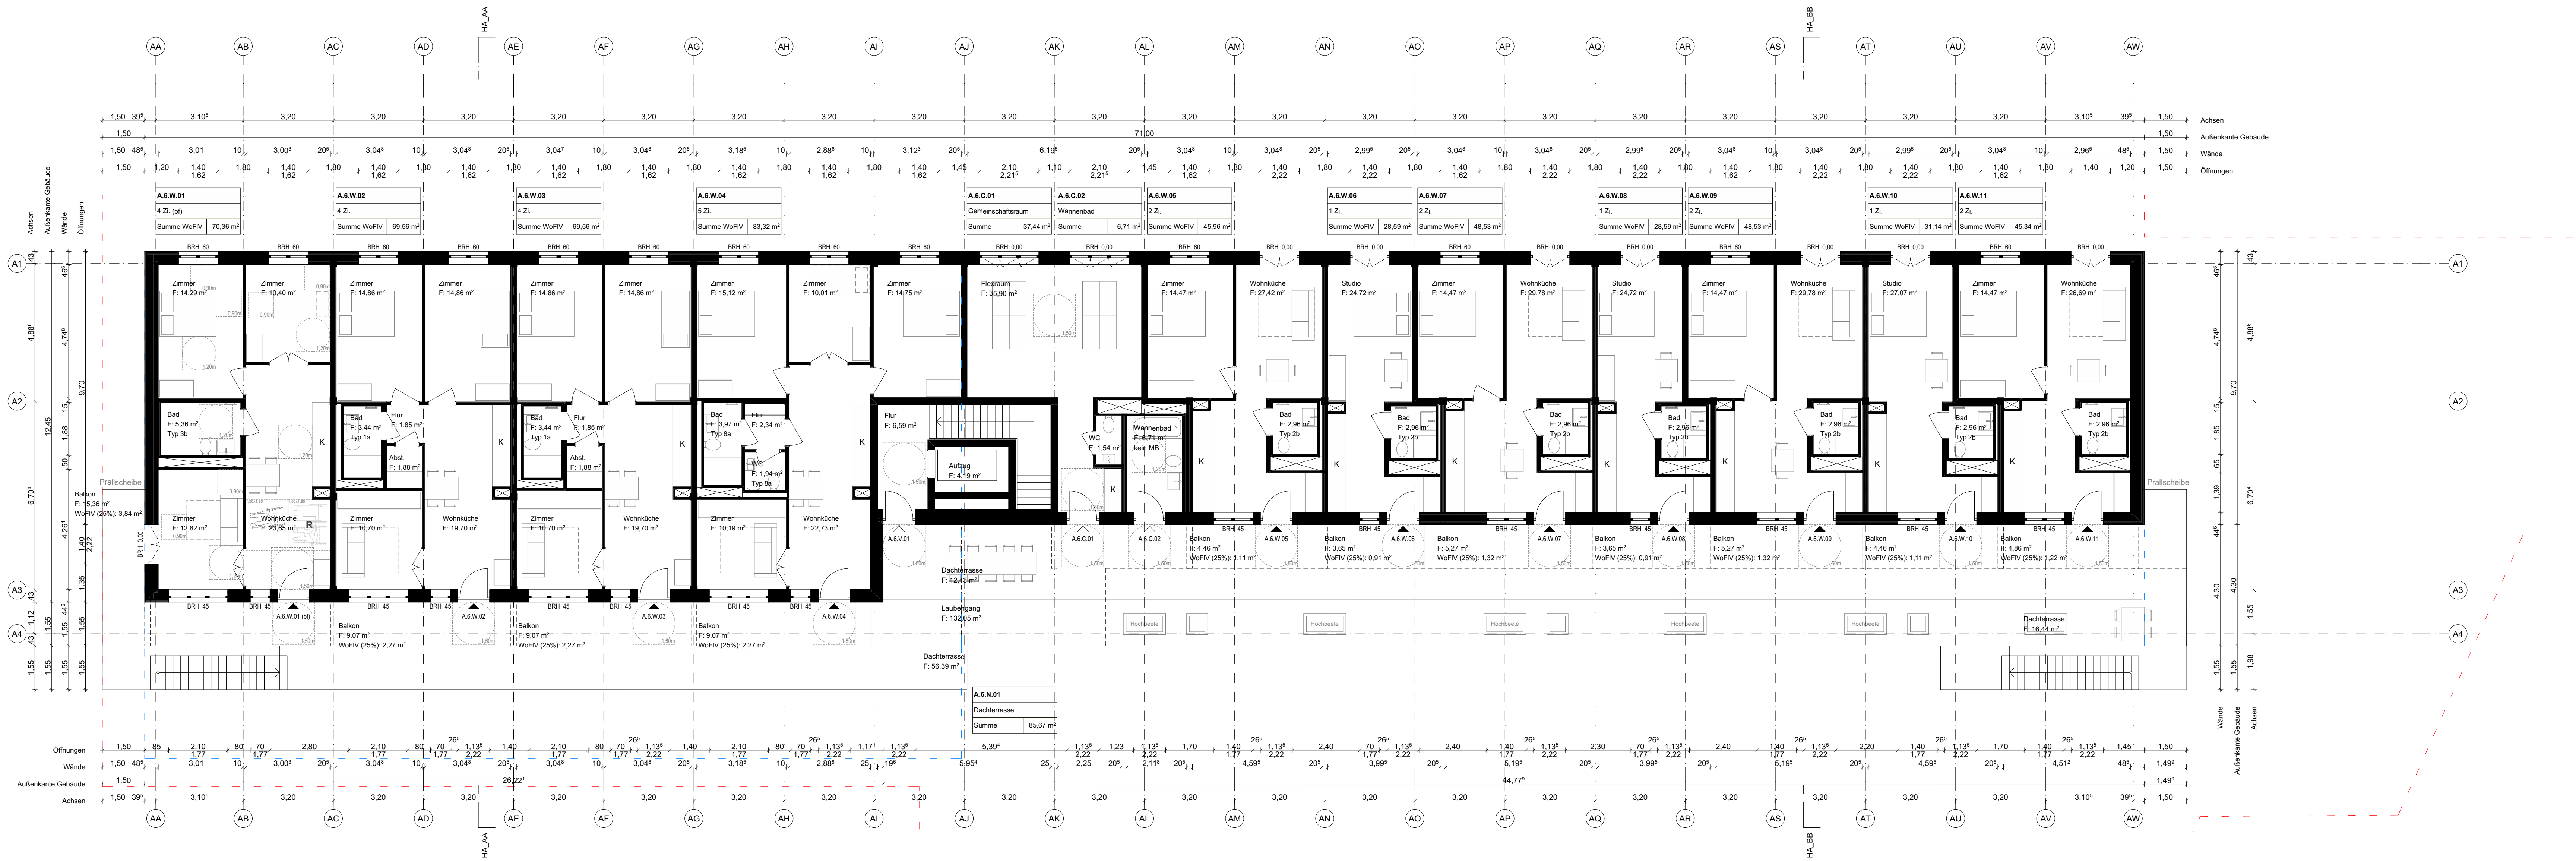


LEGENDE
Kürzel der Nutzungseinheiten:
W = Wohnen
G = Gewerbe/Gemeinschaft
C = Community
N = Nebenflächen (KfzWagen-Raum, etc.)
T = Technik
V = Verkehrsfläche

ELT/HLS:
■ = ELT UV
■ = HLS Wohnstation (B 690)
■ = HLS Wohnstation (B 650)



BARINER

Pannname
#Grundriss OG6

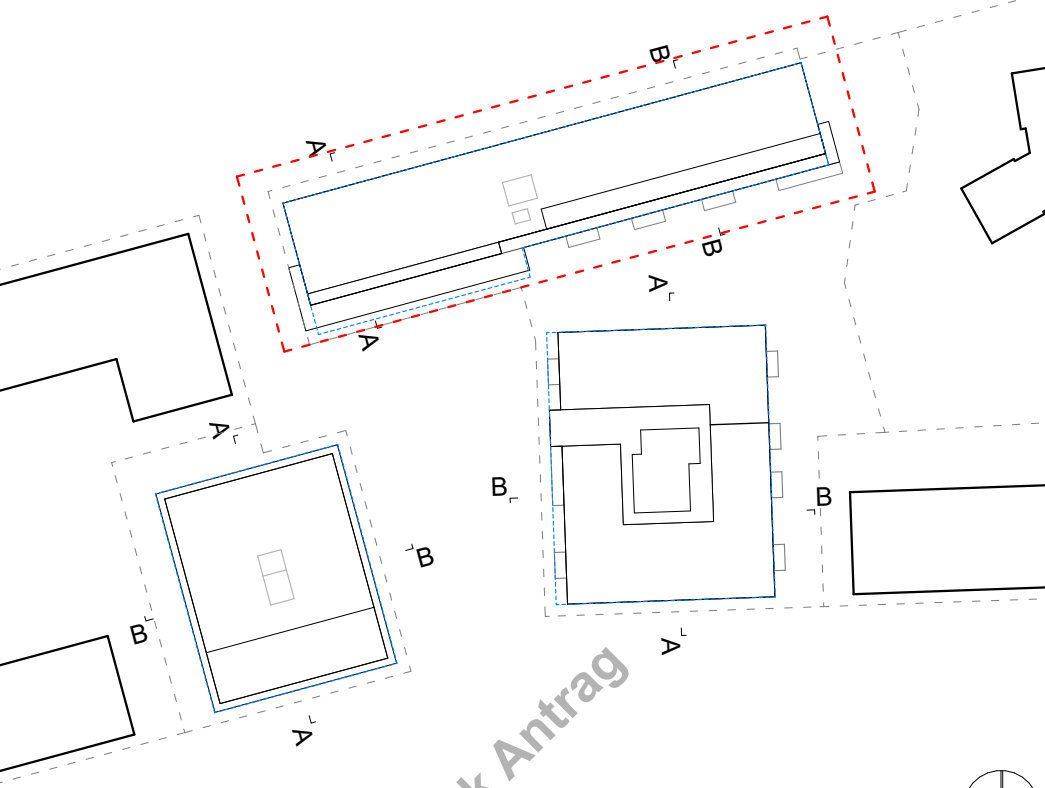

Haus A: ± 0,00 = 320,00 G.N.N. = OKFFB EG
Haus B: ± 0,00 = 320,81 G.N.N. = OKFFB EG
Haus C: ± 0,00 = 320,50 G.N.N. = OKFFB EG

Projekt
Genossenschaftsprojekt MARIBU -
Tübingen
Adresse in Abstimmung

Projektinfo
Gemeinwohlorientiertes Wohn-
und Lebensprojekt
Flurstück in Abstimmung

Auftraggeber:in
Genossenschaft Neustart:
solidarisch leben + wohnen eG
Französische Allee 17 | 72072 Tübingen
team-bauen@neustart-solewo.de
www.neustart-solewo.de


Planer:in
Partner und Partner Architektur
Günter+Finkbeiner G.V.A. mbH
Reichenberger Str. 124A | 10999 Berlin
030-6003167-0
mail@partnerundpartner.com
www.partnerundpartner.com

Plannummer
MAR_ARC_3_A_GR_06_001_V Haus A - #Grundriss OG6

Maßstab
M1:100

Format
1,18x594

Datum
12.08.2026

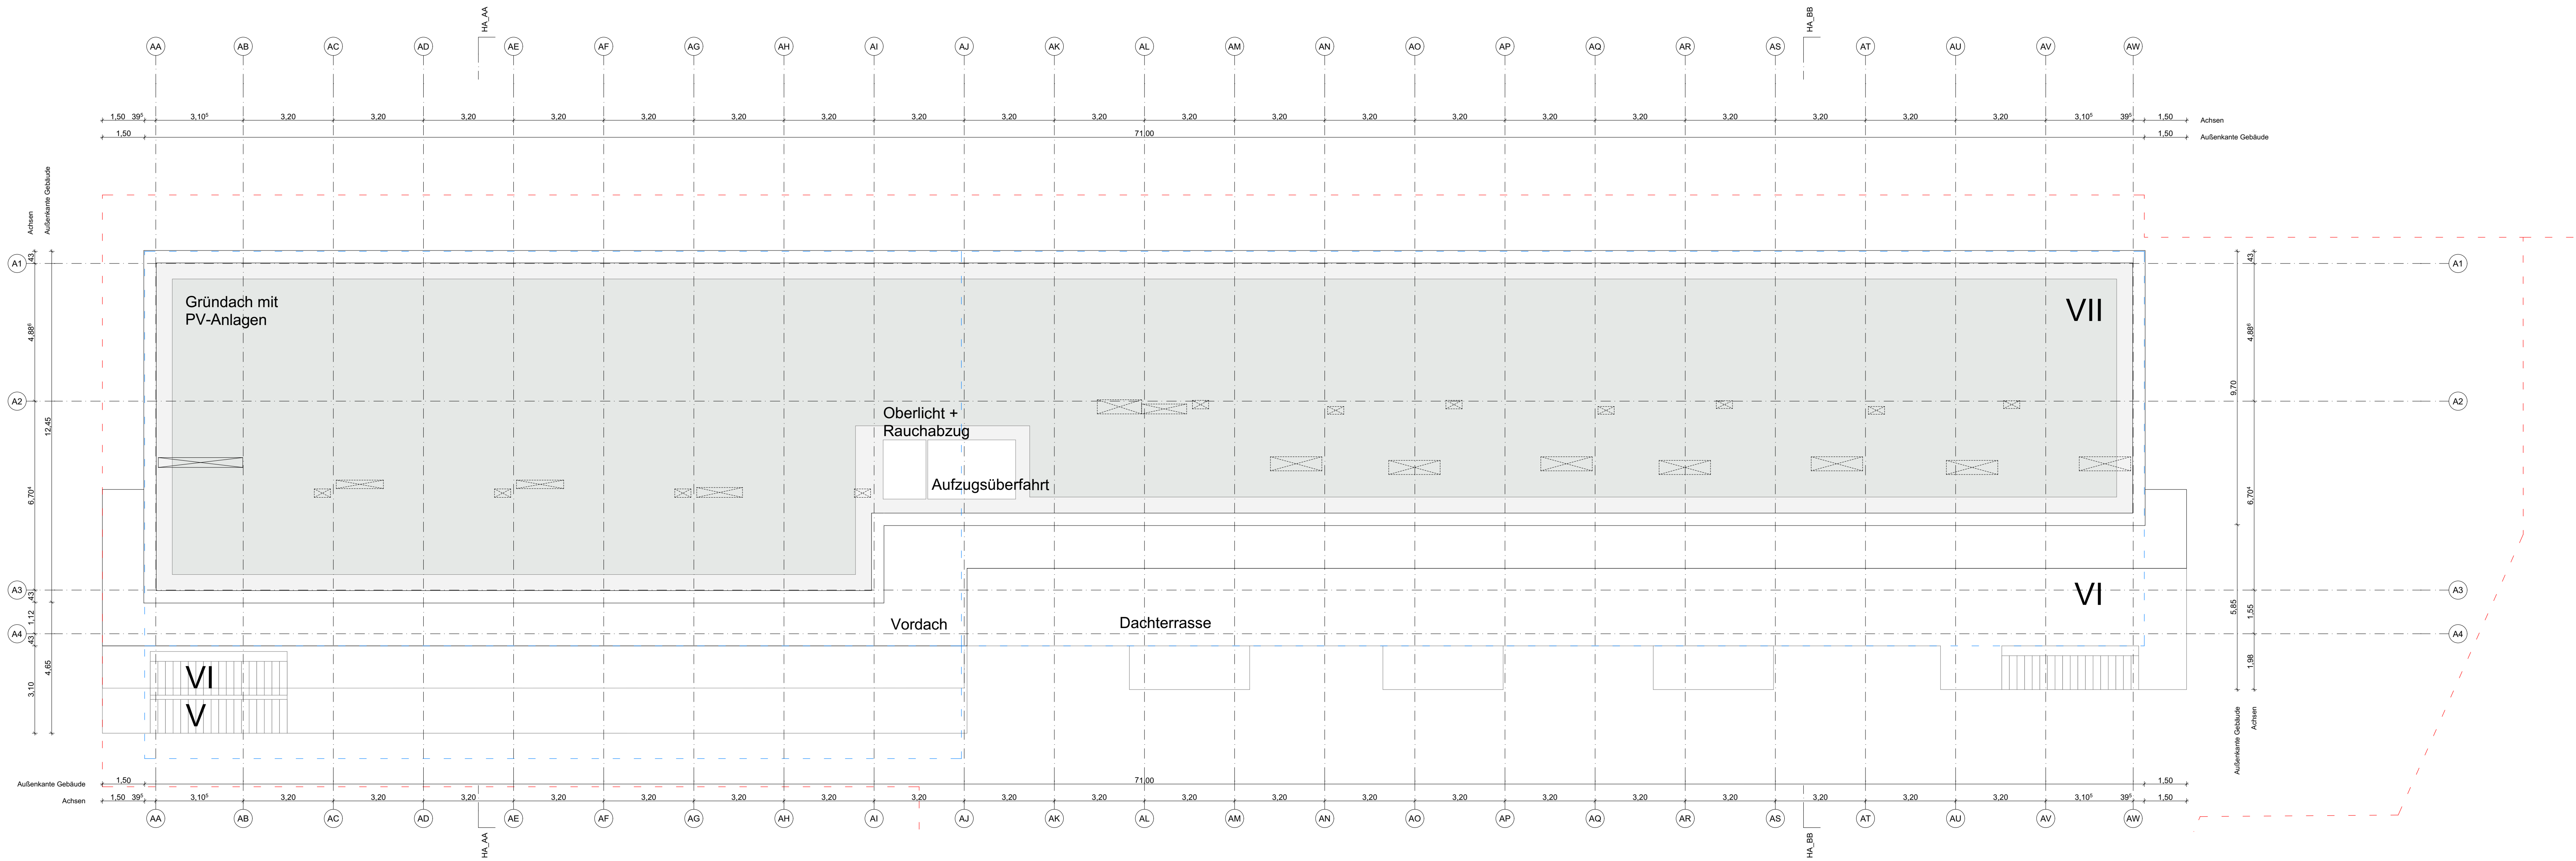

LEGENDE

Kürzel der Nutzungseinheiten:

W = Wohnen
G = Gewerbe/Gemeinschaft
C = Community
N = Nebenflächen (KfWagen-Raum, etc.)
T = Technik
V = Verkehrsfläche


ELT/HLS:

■ = ELT UV
■ = HLS Wohnstation (B. 690)
■ = HLS Wohnstation (B. 650)



CABINER

Piannname
#Grundriss DA

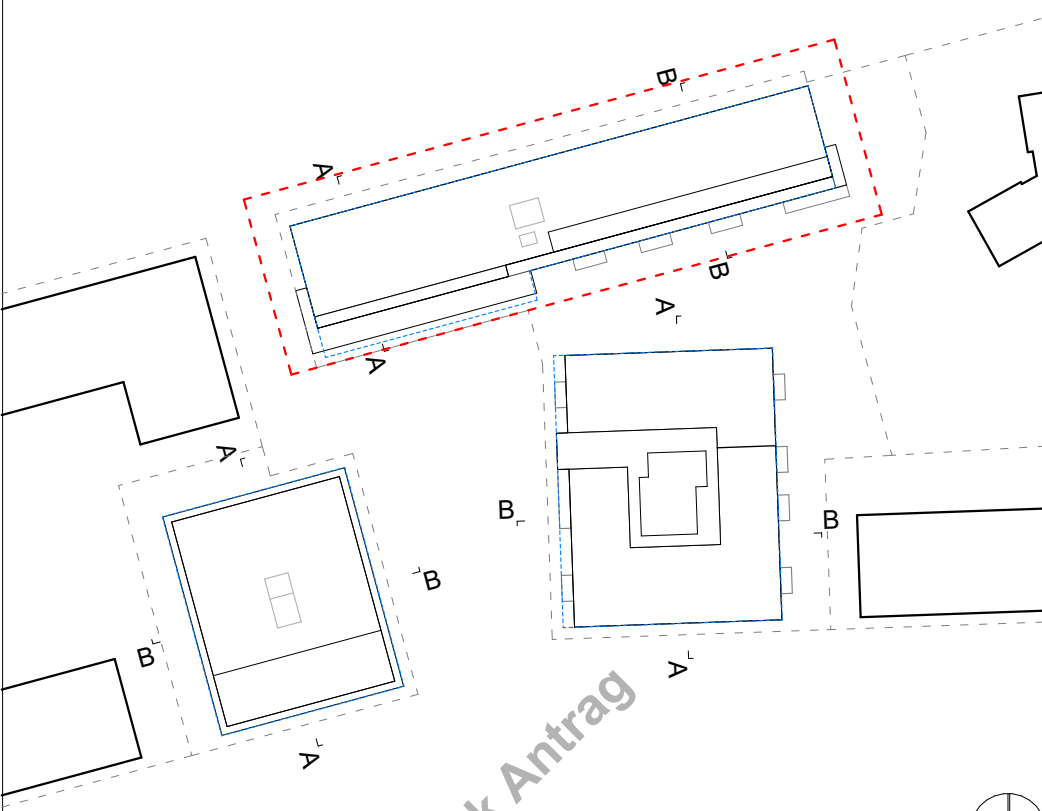

Haus A: ± 0,00 = 320,00 G.N.N. = OKFFB EG
Haus B: ± 0,00 = 320,81 G.N.N. = OKFFB EG
Haus C: ± 0,00 = 320,50 G.N.N. = OKFFB EG

±0,00 OKFF EG = Änderungen im cm-Bereich sind möglich.

Projekt Genossenschaftsprojekt MARIBU - Tübingen Adresse in Abstimmung	Projektinfo Gemeinwohlorientiertes Wohn- und Lebensprojekt Flurstück in Abstimmung
Auftraggeber:in Genossenschaft Neustart: solidarisch leben + wohnen eG Französische Allee 17 72072 Tübingen team-bauen@neustart-solewo.de www.neustart-solewo.de	Planer:in Partner und Partner Architektur Güter+Finkbeiner G.V.A. mbH Reichenberger Str. 124A 10999 Berlin 030-6003167-0 mail@partnerundpartner.com www.partnerundpartner.com

Piannummer
MAR_ARC_3_A_GR_DA_001_-V Haus A - #Grundriss DA

Maßstab M1:100	Format 1,18x594	Datum 10.08.2026
--------------------------	---------------------------	----------------------------