


LEGENDE
 Kürzel der Nutzungseinheiten:
 W = Wohnen
 G = Gewerbe/Gemeinschaft verm.
 C = Community (Gemeinschaftsfläche Umlage Miete)
 N = Nebenflächen (KiWagen-Raum, etc.)
 T = Technik
 V = Verkehrsfläche
 K = Keller-Abstellraum



BARINER

Plannummer
 Grundriss EG Vergabe

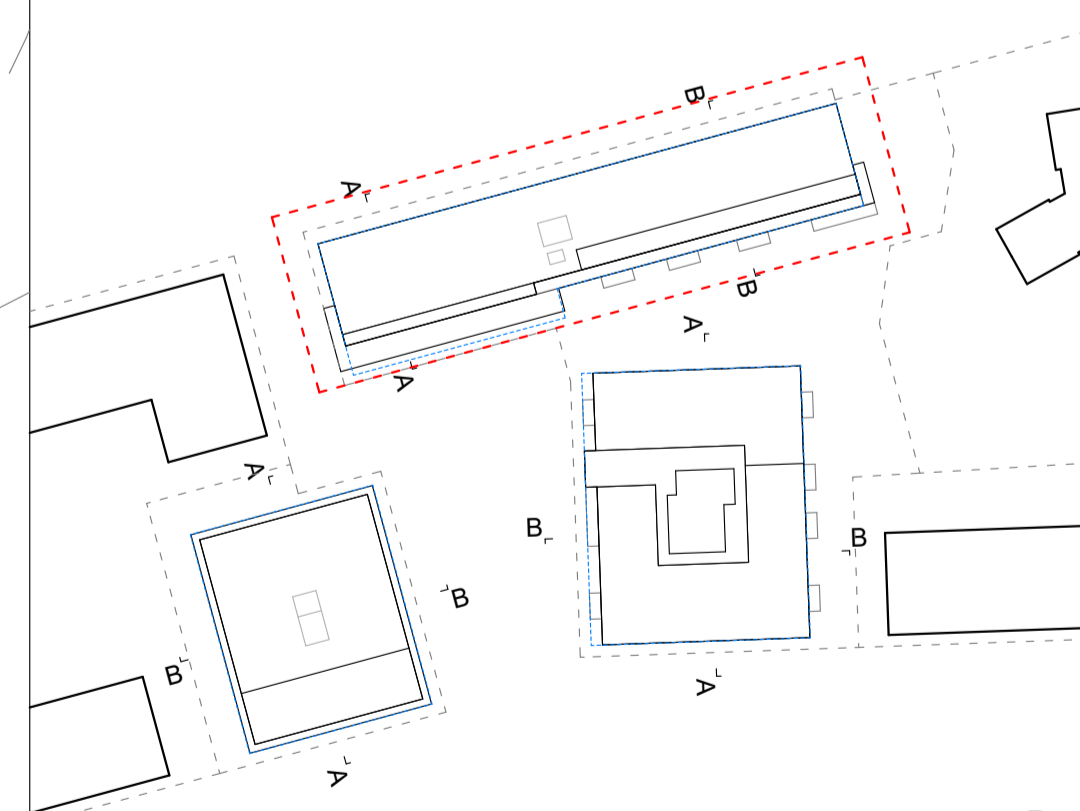

Haus A: ± 0,00 = 320,10 ü NNH = OKFFB EG
 Haus B: ± 0,00 = 320,60 ü NNH = OKFFB EG
 Haus C: ± 0,00 = 320,50 ü NNH = OKFFB EG
 10,00 OKFF EG = in Abstimmung Toleranzen ±0,50 möglich

Projekt
 Genossenschaftsprojekt MARIBU -
 Tübingen
 Adresse in Abstimmung

Projektinfo
 Gemeinwohlorientiertes Wohn-
 und Lebensprojekt
 Flurstück in Abstimmung

Auftraggeber:in
 Genossenschaft Neustart:
 solidarisch leben + wohnen eG
 Französische Allee 17 | 72072 Tübingen
 team-bauen@neustart-solewo.de
 www.neustart-solewo.de


Planer:in
 Partner und Partner Architektur
 Günter+Finkbeiner G.V.A. mbH
 Reichleberger Str. 124A | 10999 Berlin
 030-6003167-0
 mail@partnerundpartner.com
 www.partnerundpartner.com

Plannummer
 MAR_ARC_2_A_GR_00 Haus A - Grundriss EG Vergabe

Maßstab
 M1:100

Format
 1,189x594

Datum
 10.06.2026

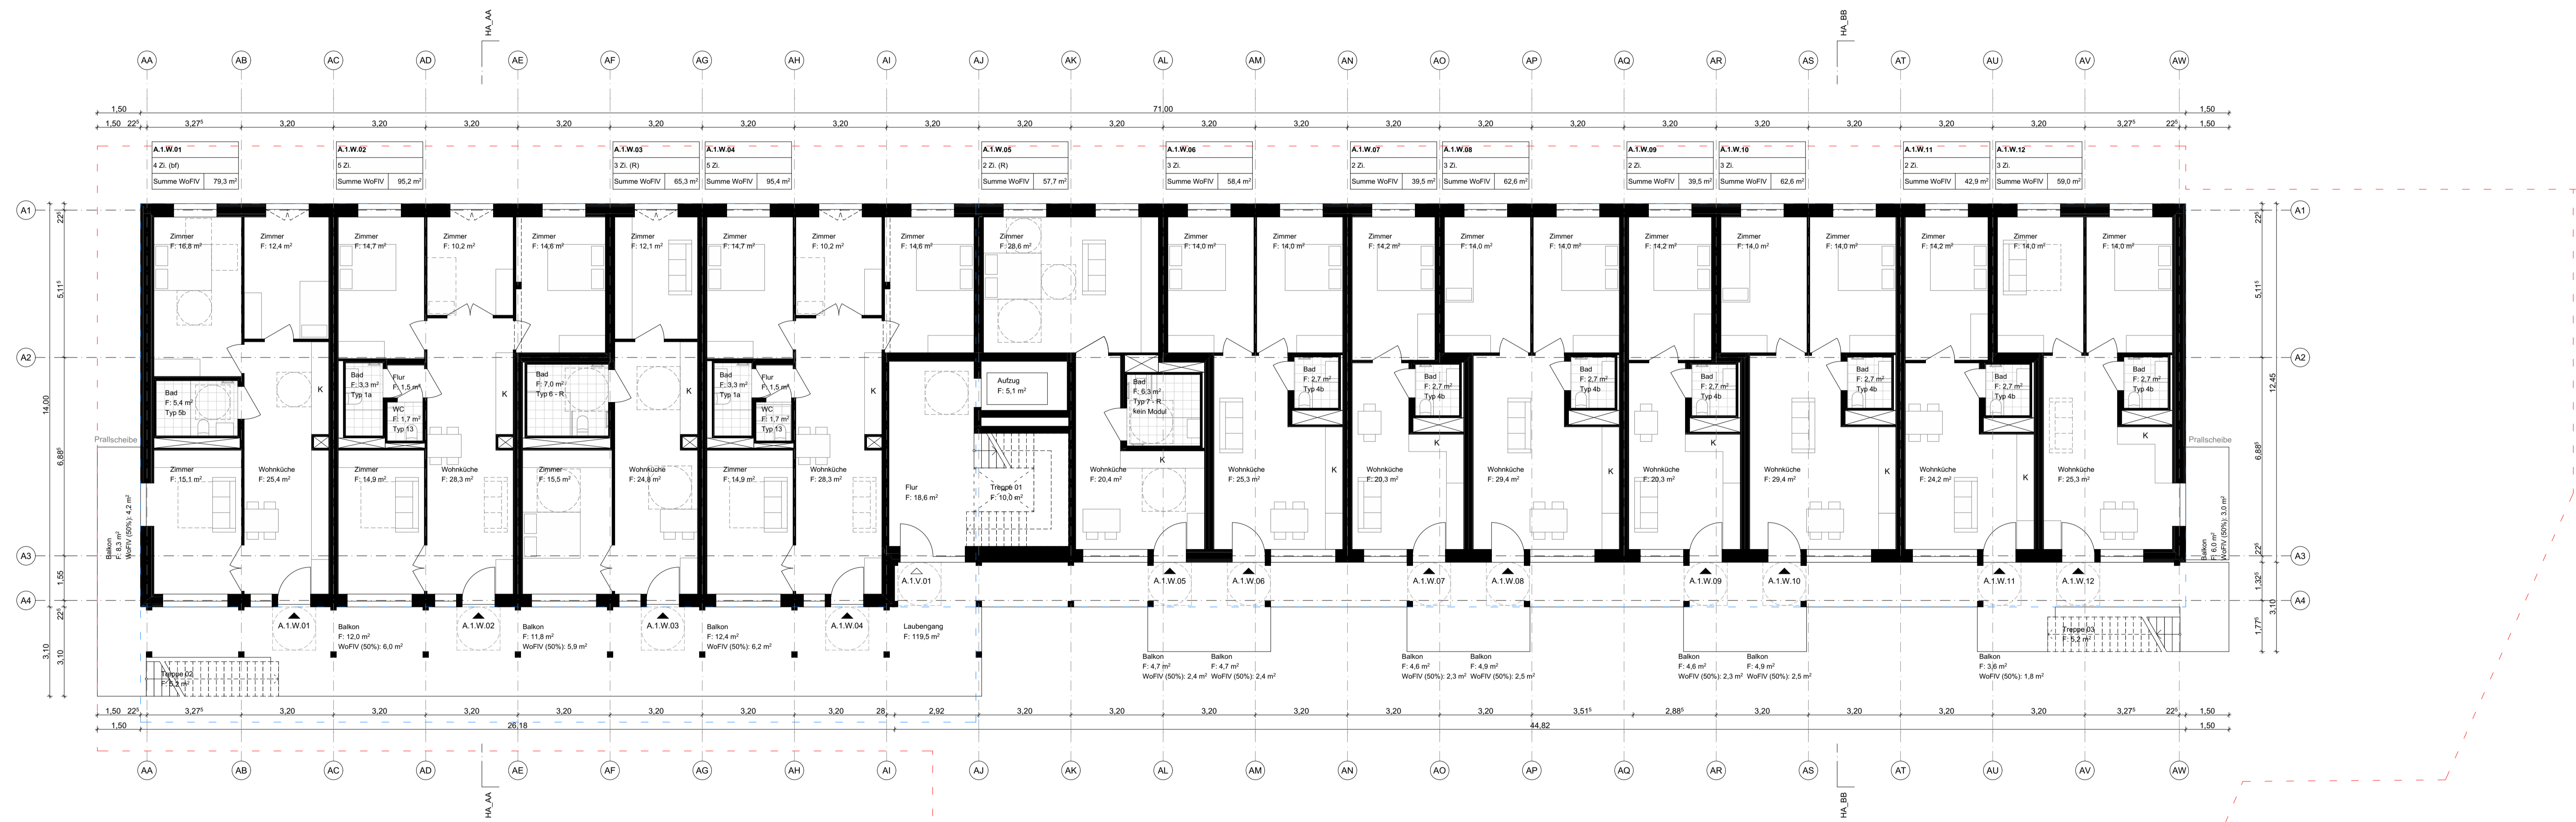


LEGENDE
 Kürzel der Nutzungseinheiten:
 W = Wohnen
 G = Gewerbe/Gemeinschaft verm.
 C = Community (Gemeinschaftsfläche Umlage Miete)
 N = Nebenflächen (KlWagen-Raum, etc.)
 T = Technik
 V = Verkehrsfläche
 K = Keller-Abstellraum



BABINER


Plannamen
 Grundriss OG1 Vergabe

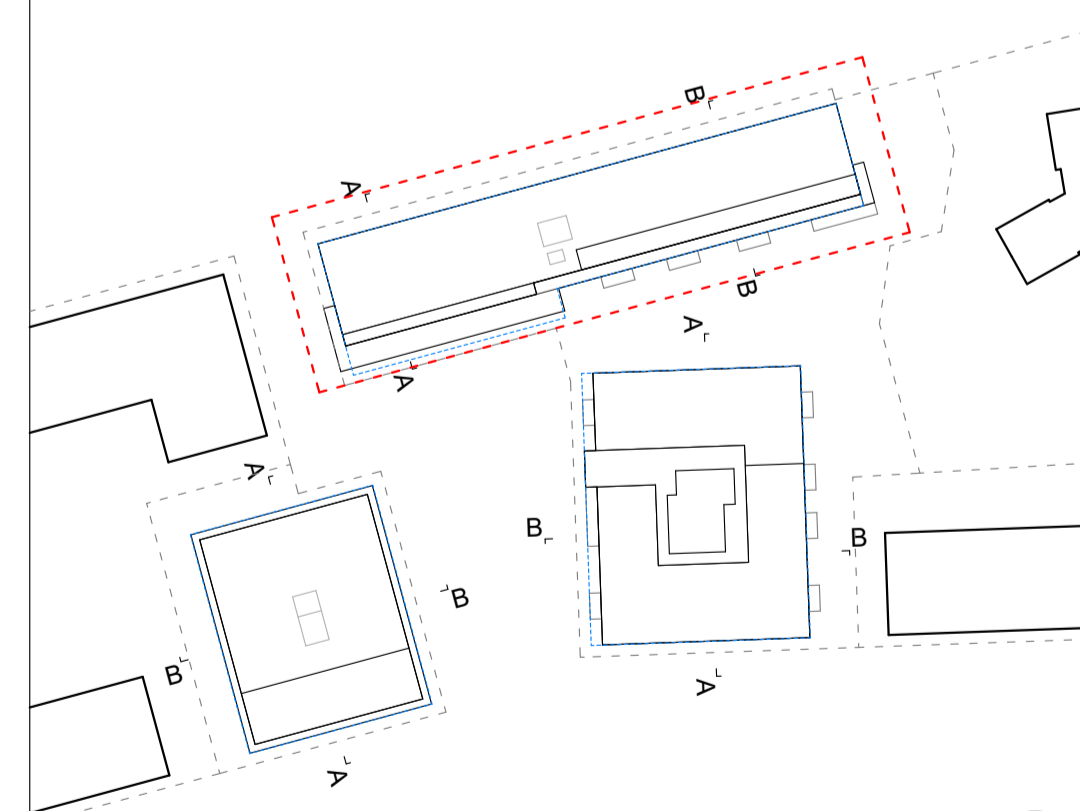

Haus A: ± 0,00 = 320,10 ü NNH = OKFFB EG
 Haus B: ± 0,00 = 320,60 ü NNH = OKFFB EG
 Haus C: ± 0,00 = 320,50 ü NNH = OKFFB EG
 ±0,00 OKFFB EG = in Abstimmung Toleranzen ±0,50 möglich

<p>Projekt Genossenschaftsprojekt MARIBU - Tübingen Adresse in Abstimmung</p>	<p>Projektinfo Gemeinwohlorientiertes Wohn- und Lebensprojekt Flurstück in Abstimmung</p>
<p>Auftraggeber:in Genossenschaft Neustart: solidarisch leben + wohnen eG Französische Allee 17 72072 Tübingen team-bauen@neustart-solewo.de www.neustart-solewo.de</p>	<p>Planer:in Partner und Partner Architektur Günter+Finkbeiner G.V.A. mbH Reichenberger Str. 124A 10999 Berlin 030-6003167-0 mail@partnerundpartner.com www.partnerundpartner.com</p>

Plannummer
 MAR_ARC_2_A_GR_01 Haus A - Grundriss OG1 Vergabe
 Maßstab M1:100 Format 1,189x594 Datum 10.06.2026

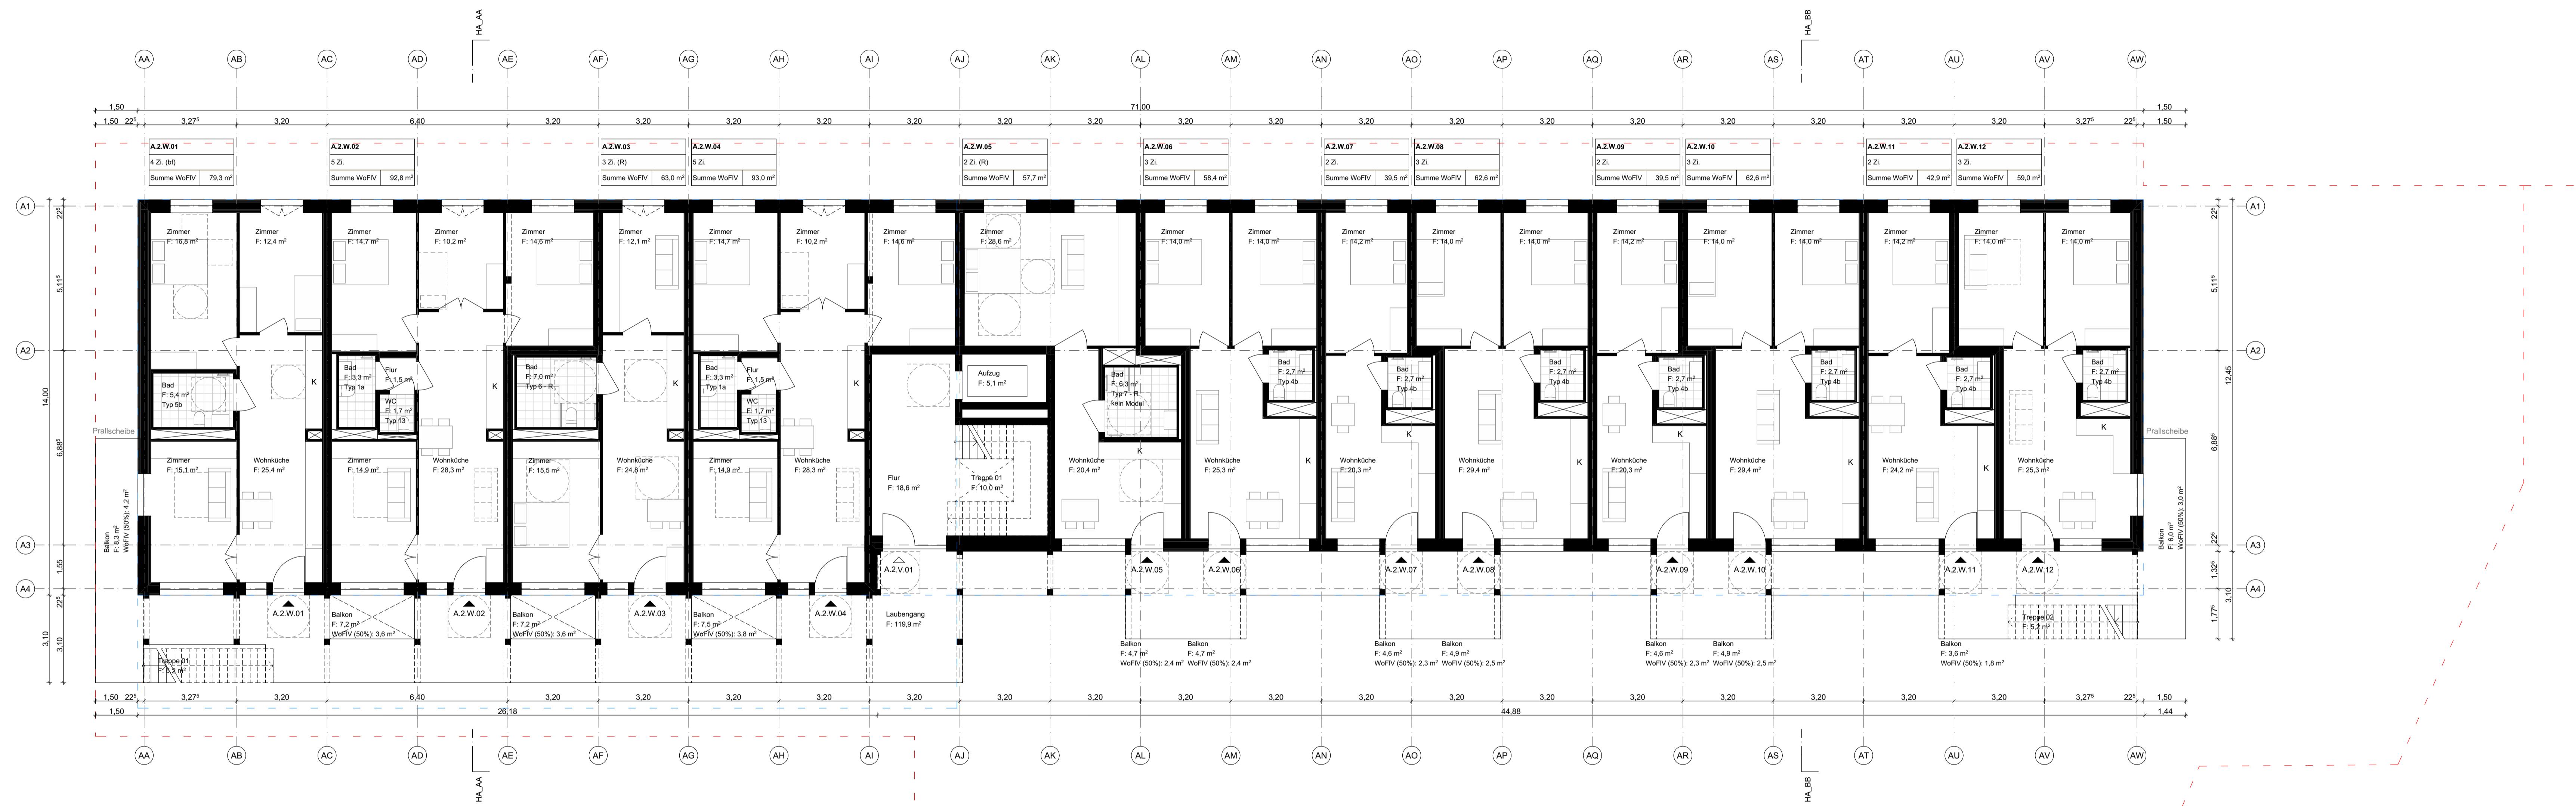


LEGENDE
 Kürzel der Nutzungseinheiten:
 W = Wohnen
 G = Gewerbe/Gemeinschaft verm.
 C = Community (Gemeinschaftsfläche Umlage Miete)
 N = Nebenflächen (KlWagen-Raum, etc.)
 T = Technik
 V = Verkehrsfläche
 K = Keller-Abstellraum



BABINER


Plannamen
 Grundriss OG2 Vergabe

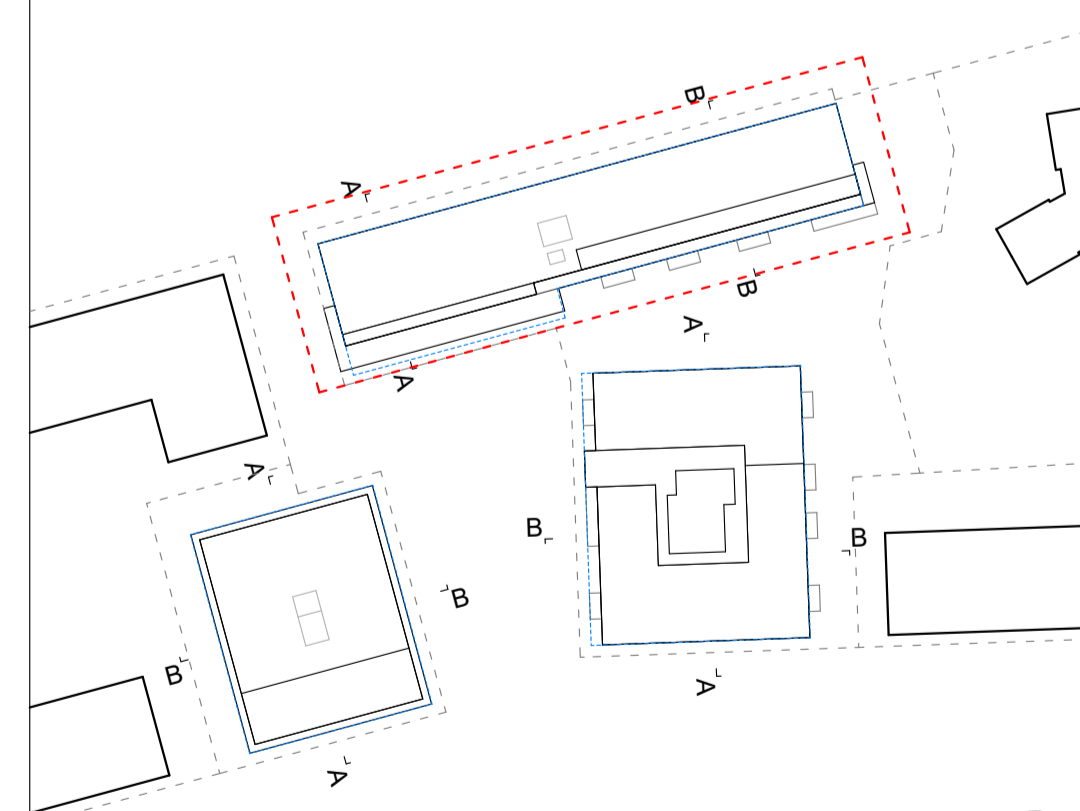

Haus A: ± 0,00 + 320,10 ü NNH = OKFFB EG
 Haus B: ± 0,00 + 320,60 ü NNH = OKFFB EG
 Haus C: ± 0,00 + 320,50 ü NNH = OKFFB EG
 ± 0,00 OKFFB EG = in Abstimmung Toleranzen ± 0,50 möglich

<p>Projekt Genossenschaftsprojekt MARIBU - Tübingen Adresse in Abstimmung</p>	<p>Projektinfo Gemeinwohlorientiertes Wohn- und Lebensprojekt Flurstück in Abstimmung</p>
<p>Auftraggeber:in Genossenschaft Neustart: solidarisch leben + wohnen eG Französische Allee 17 72072 Tübingen team-bauen@neustart-solewo.de www.neustart-solewo.de</p>	<p>Planer:in Partner und Partner Architektur Günter+Finkbeiner G.V.A. mbH Reichenberger Str. 124A 10999 Berlin 030-6003167-0 mail@partnerundpartner.com www.partnerundpartner.com</p>

Plannummer
 MAR_ARC_2_A_GR_02 Haus A - Grundriss OG2 Vergabe
 Maßstab M1:100 Format 1,189x594 Datum 10.06.2026

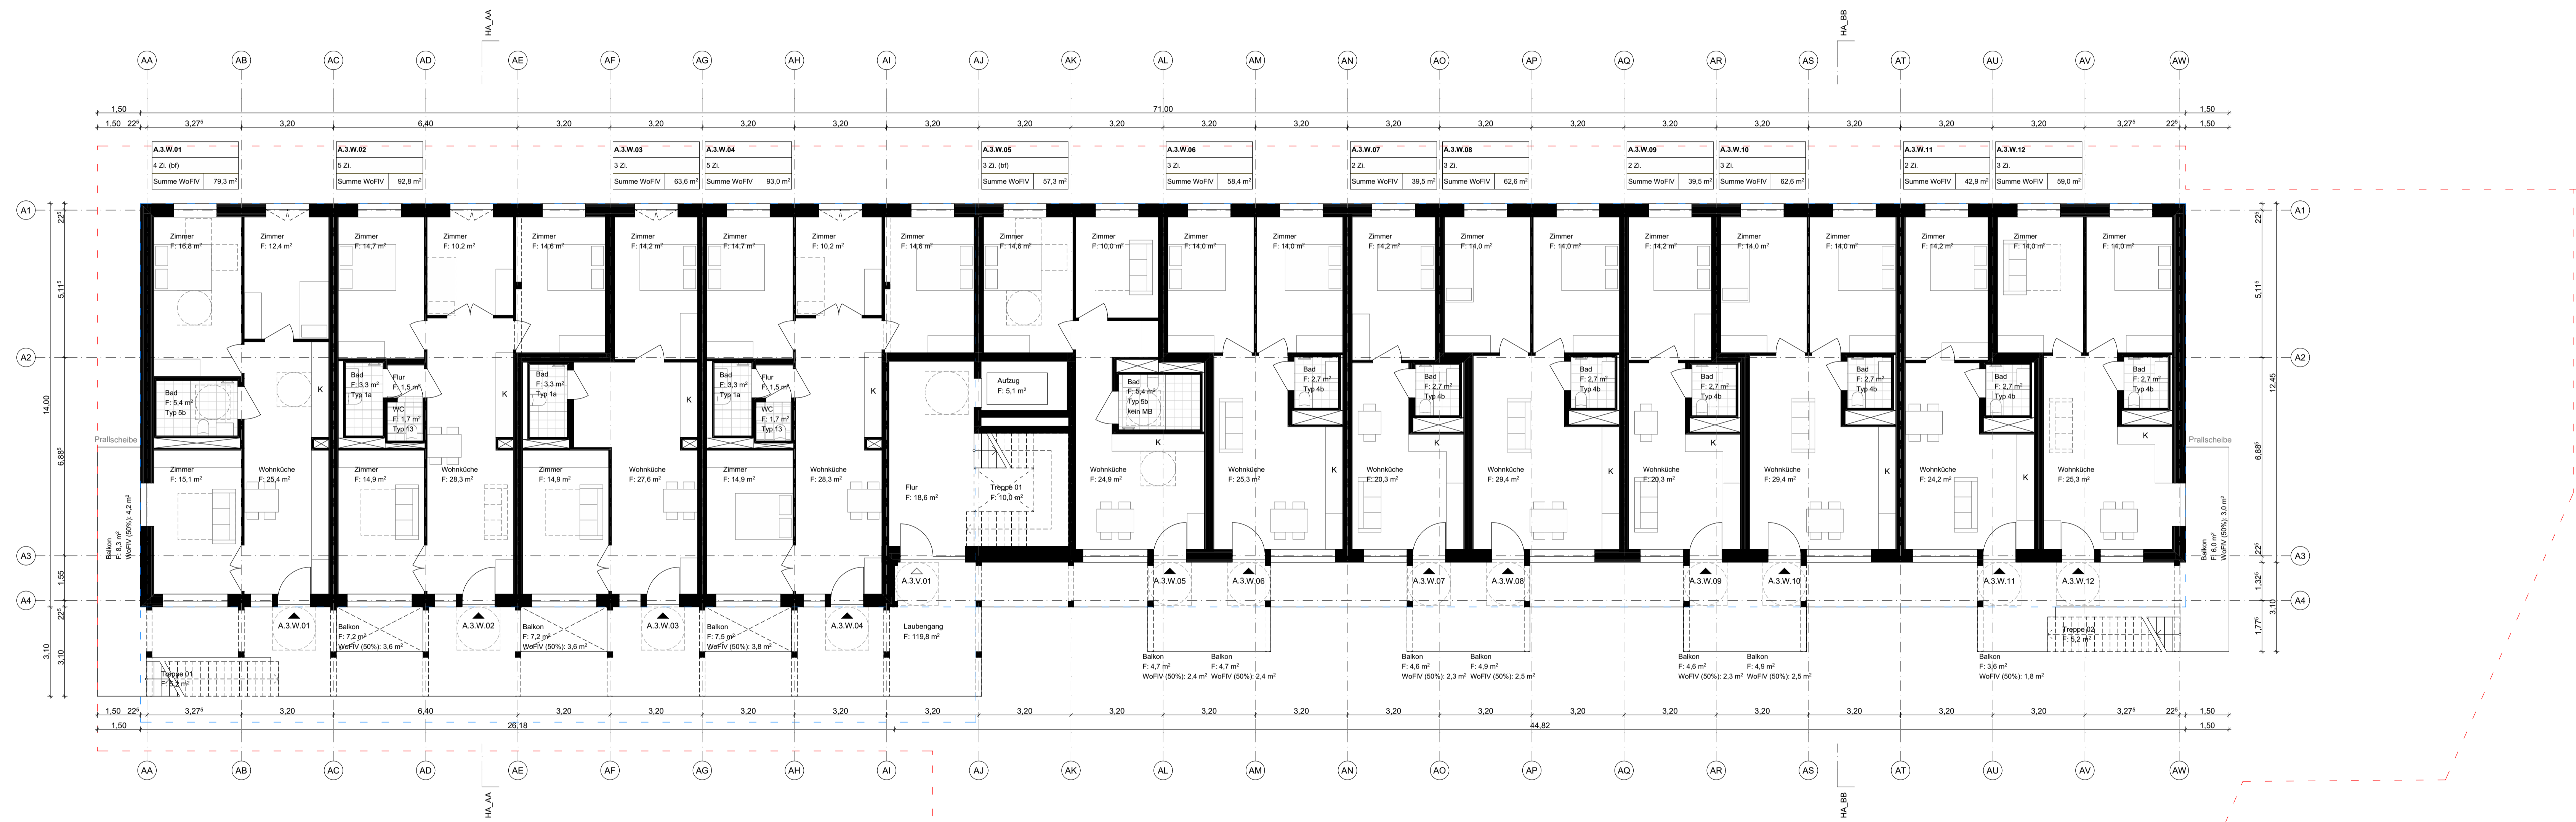


LEGENDE
 Kürzel der Nutzungseinheiten:
 W = Wohnen
 G = Gewerbe/Gemeinschaft verm.
 C = Community (Gemeinschaftsfläche Umlage Miete)
 N = Nebenflächen (KlWagen-Raum, etc.)
 T = Technik
 V = Verkehrsfläche
 K = Keller-Abstellraum



BABINER


Plannummer
 Grundriss OG3 Vergabe

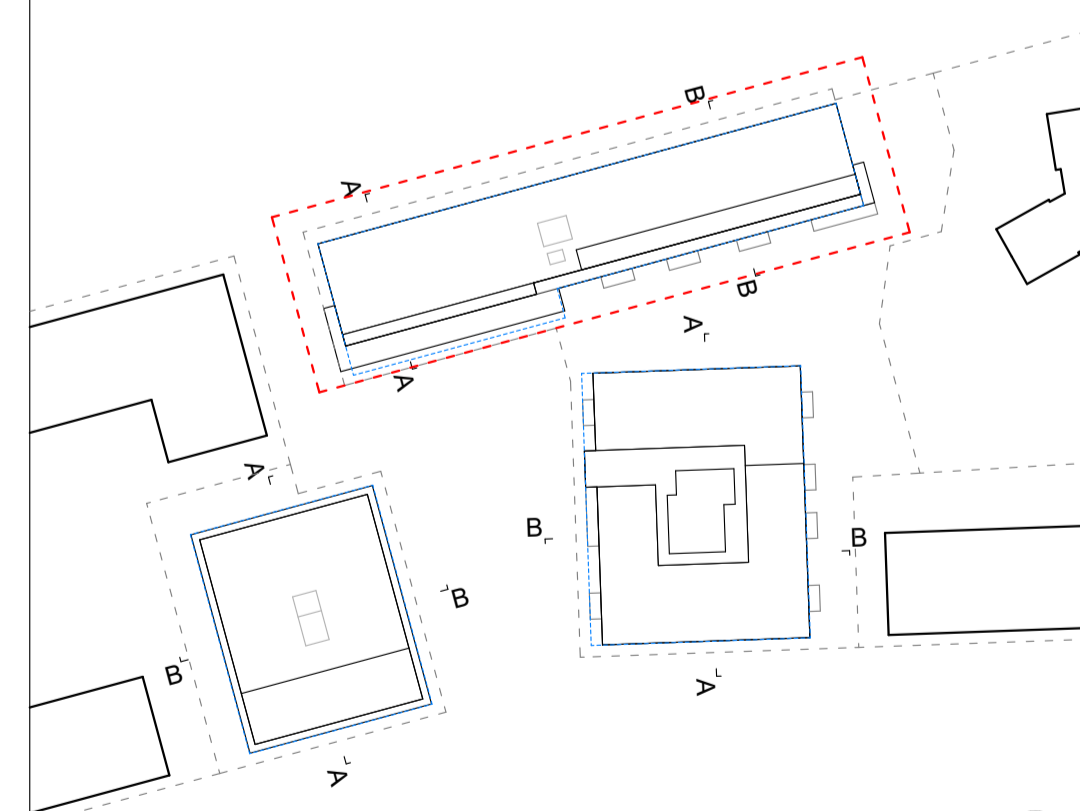

Haus A: ± 0,00 = 320,10 ü NN = OKFFB EG
 Haus B: ± 0,00 = 320,60 ü NN = OKFFB EG
 Haus C: ± 0,00 = 320,50 ü NN = OKFFB EG
 ± 0,00 OKFFB EG = in Abstimmung Toleranzen ± 0,50 möglich

<p>Projekt Genossenschaftsprojekt MARIBU - Tübingen Adresse in Abstimmung</p>	<p>Projektinfo Gemeinwohlorientiertes Wohn- und Lebensprojekt Flurstück in Abstimmung</p>
<p>Auftraggeber:in Genossenschaft Neustart: solidarisch leben + wohnen eG Französische Allee 17 72072 Tübingen team-bauen@neustart-solewo.de www.neustart-solewo.de</p>	<p>Planer:in Partner und Partner Architektur Günter+Finkbeiner G.V.A. mbH Reichenberger Str. 124A 10999 Berlin 030-6003167-0 mail@partnerundpartner.com www.partnerundpartner.com</p>

Plannummer
 MAR_ARC_2_A_GR_03 Haus A - Grundriss OG3 Vergabe
 Maßstab M1:100 Format 1,189x594 Datum 10.06.2026

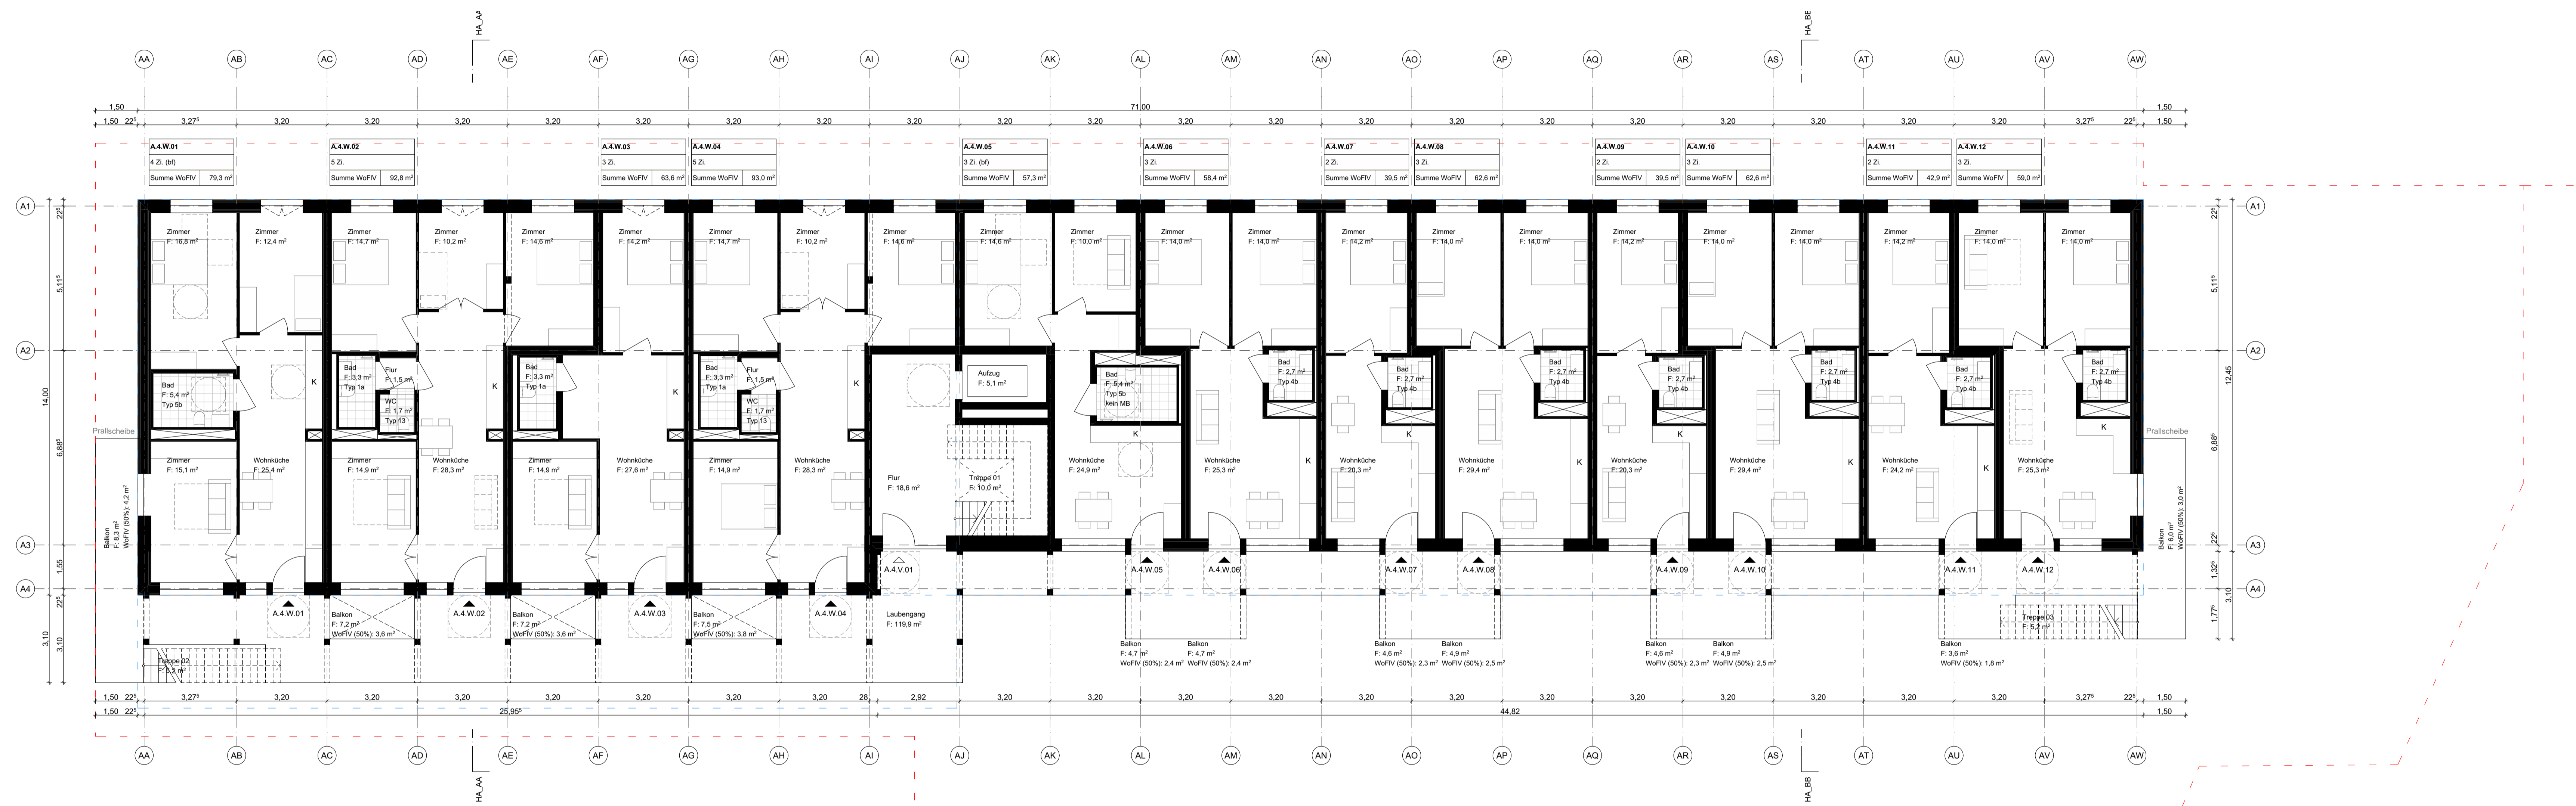


LEGENDE
 Kürzel der Nutzungseinheiten:
 W = Wohnen
 G = Gewerbe/Gemeinschaft verm.
 C = Community (Gemeinschaftsfläche Umlage Miete)
 N = Nebenflächen (KlWagen-Raum, etc.)
 T = Technik
 V = Verkehrsfläche
 K = Keller-Abstellraum



BABINER


Plannummer
 Grundriss OG4 Vergabe

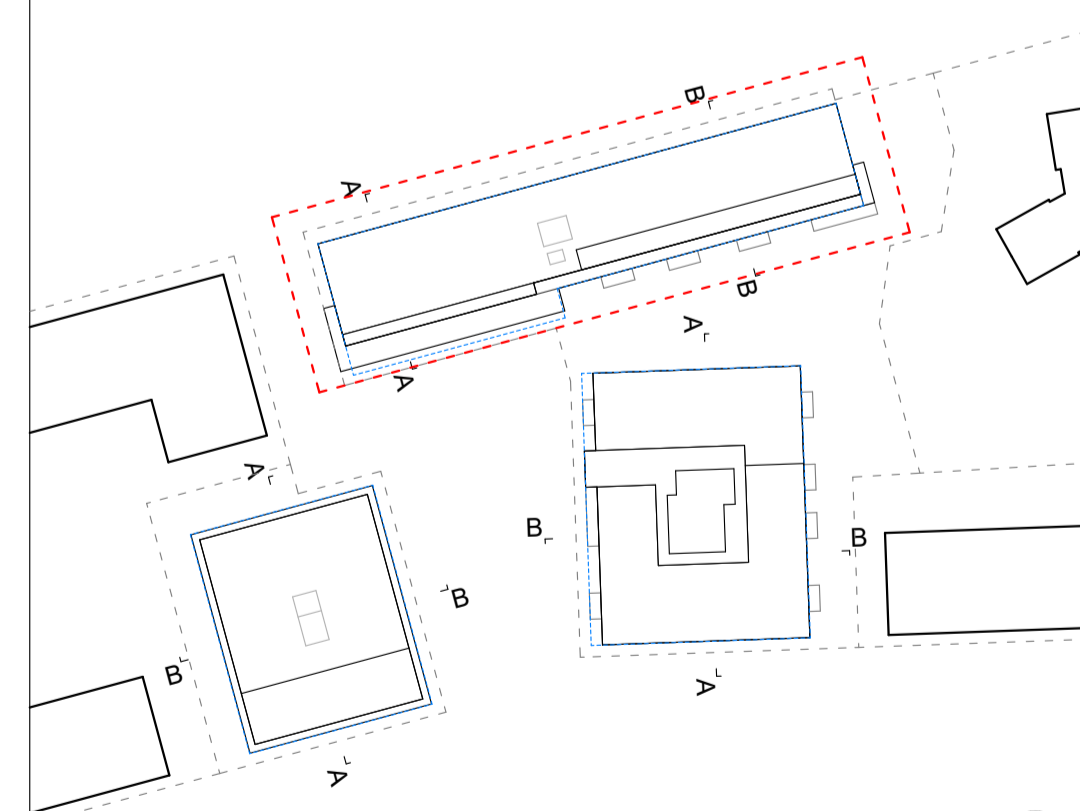

Haus A: ± 0,00 + 320,10 ü NNH = OKFFB EG
 Haus B: ± 0,00 + 320,60 ü NNH = OKFFB EG
 Haus C: ± 0,00 + 320,50 ü NNH = OKFFB EG
 ± 0,00 OKFFB EG = in Abstimmung Toleranzen ± 0,50 möglich

<p>Projekt Genossenschaftsprojekt MARIBU - Tübingen Adresse in Abstimmung</p>	<p>Projektinfo Gemeinwohlorientiertes Wohn- und Lebensprojekt Flurstück in Abstimmung</p>
<p>Auftraggeber:in Genossenschaft Neustart: solidarisch leben + wohnen eG Französische Allee 17 72072 Tübingen team-bauen@neustart-solewo.de www.neustart-solewo.de</p>	<p>Planer:in Partner und Partner Architektur Günter+Finkbeiner G.V.A. mbH Reichenberger Str. 124A 10999 Berlin 030-6003167-0 mail@partnerundpartner.com www.partnerundpartner.com</p>

Plannummer
 MAR_ARC_2_A_GR_04 Haus A - Grundriss OG4 Vergabe
 Maßstab M1:100 Format 1,189x594 Datum 10.06.2026

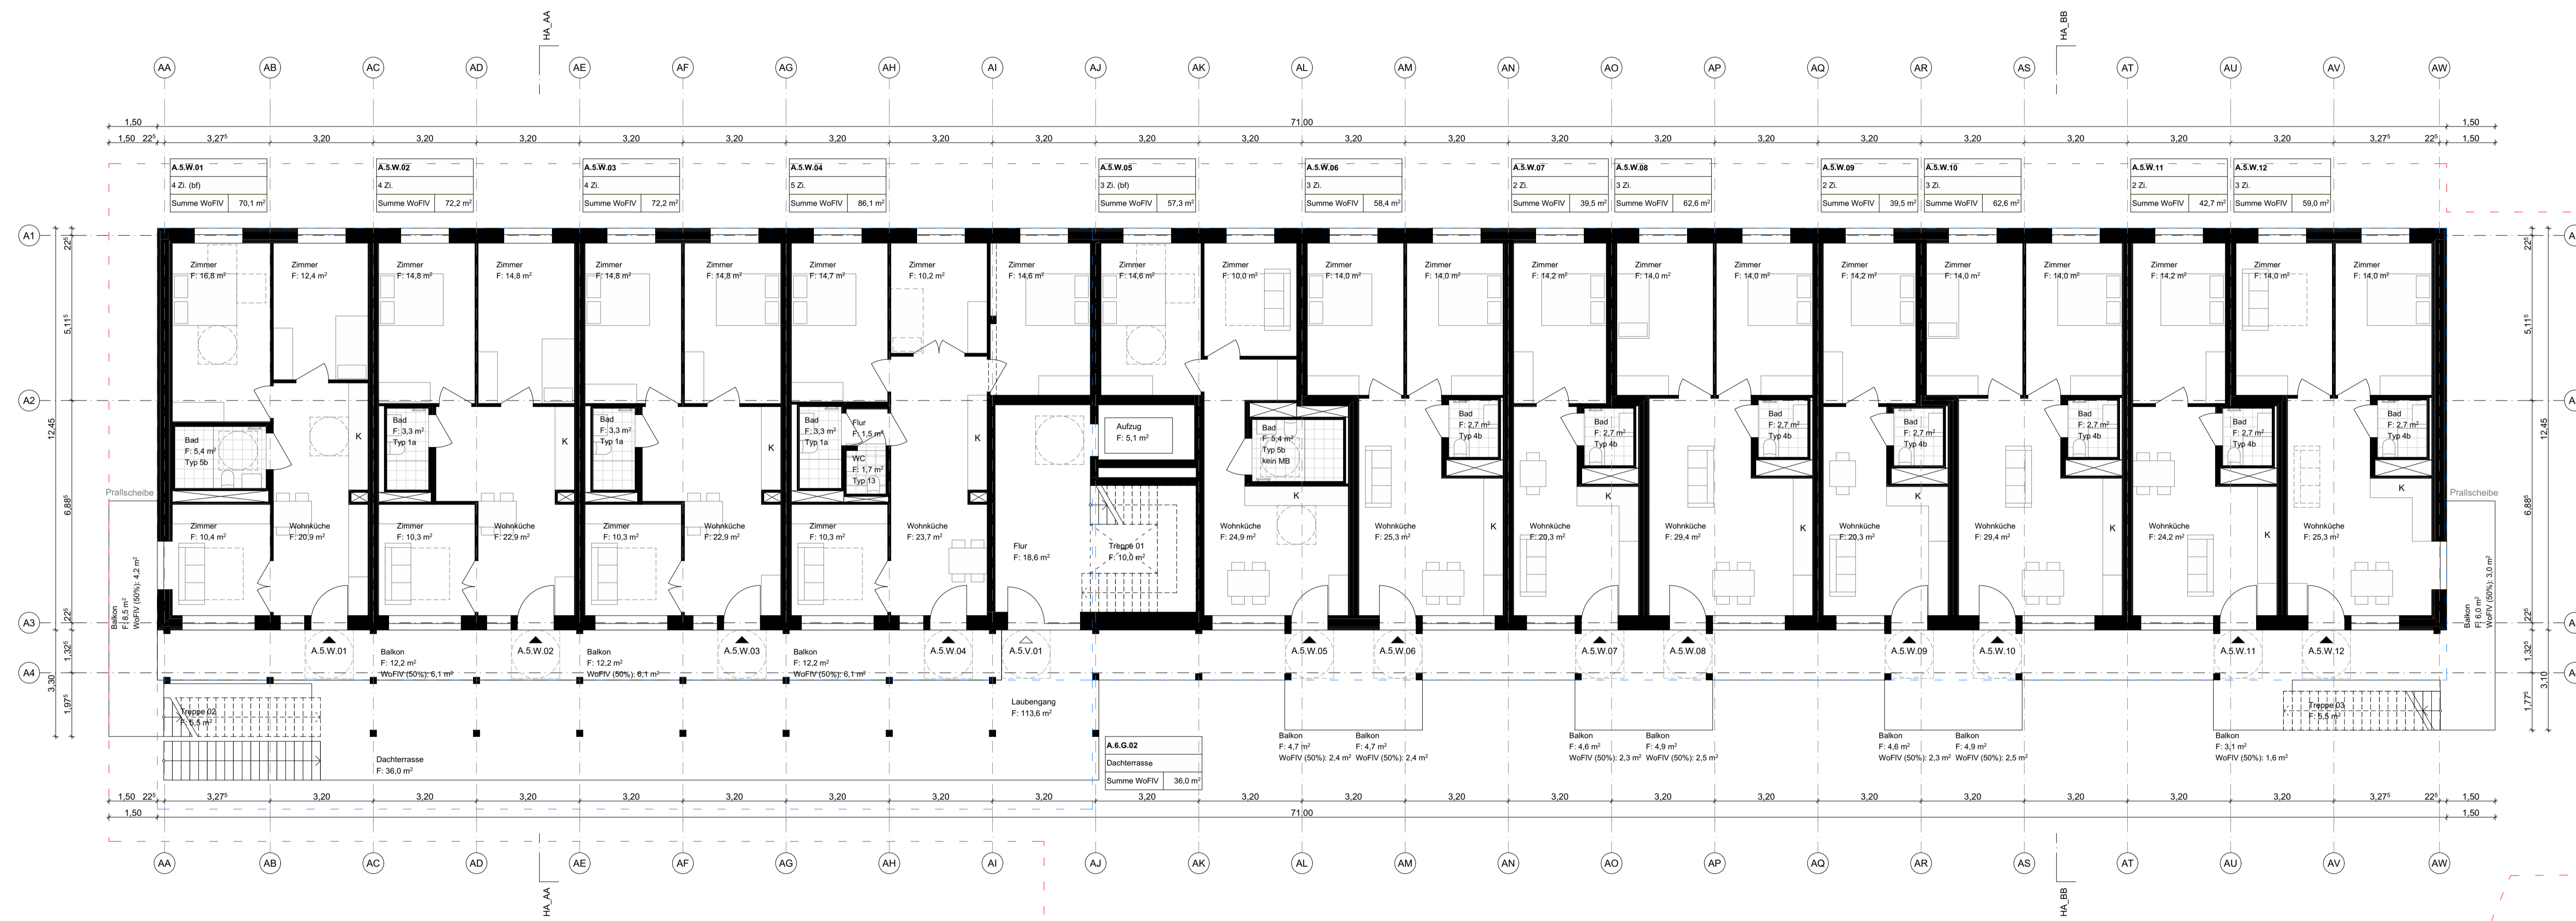


LEGENDE
 Kürzel der Nutzungseinheiten:
 W = Wohnen
 G = Gewerbe/Gemeinschaft verm.
 C = Community (Gemeinschaftsfläche Umlage Miete)
 N = Nebenflächen (KlWagen-Raum, etc.)
 T = Technik
 V = Verkehrsfläche
 K = Keller-Abstellraum



BABINER


Plannamen
 Grundriss OG5 Vergabe

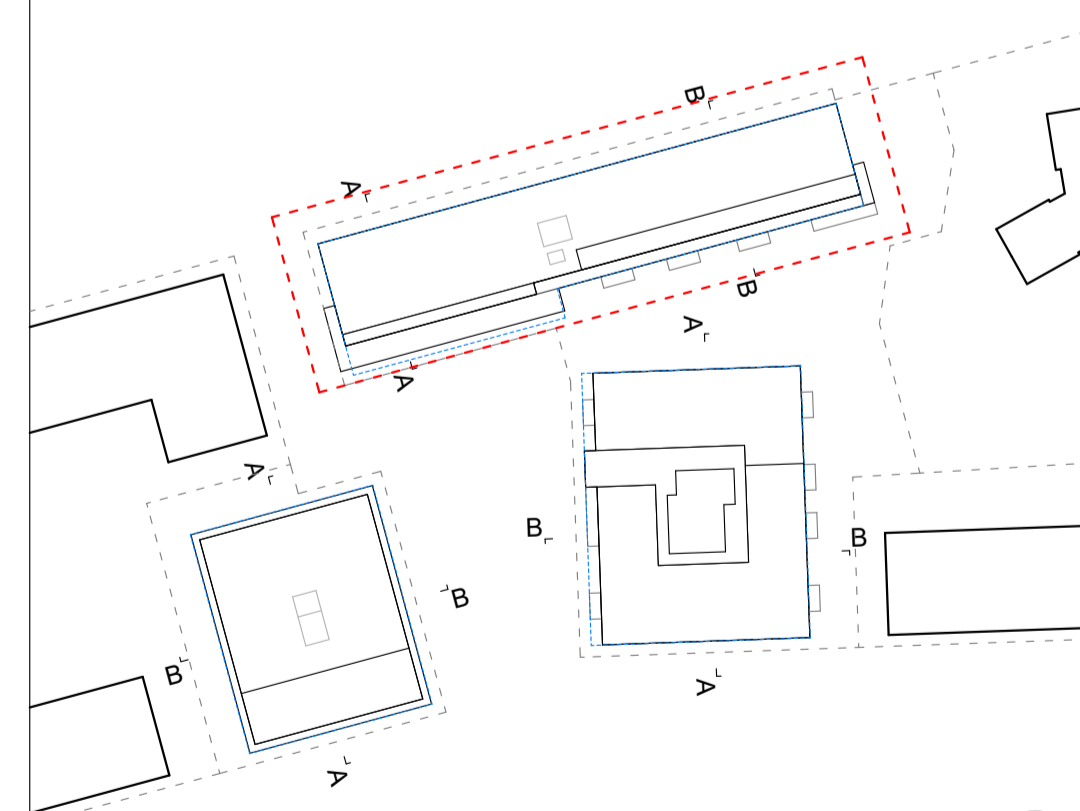

Haus A: ± 0,00 = 320,10 ü NNH = OKFFB EG
 Haus B: ± 0,00 = 320,60 ü NNH = OKFFB EG
 Haus C: ± 0,00 = 320,50 ü NNH = OKFFB EG
 ±0,00 OKFFB EG = in Abstimmung Toleranzen ±0,50 möglich

<p>Projekt Genossenschaftsprojekt MARIBU - Tübingen Adresse in Abstimmung</p>	<p>Projektinfo Gemeinwohlorientiertes Wohn- und Lebensprojekt Flurstück in Abstimmung</p>
<p>Auftraggeber:in Genossenschaft Neustart: solidarisch leben + wohnen eG Französische Allee 17 72072 Tübingen team-bauen@neustart-solewo.de www.neustart-solewo.de</p>	<p>Planer:in Partner und Partner Architektur Günter+Finkbeiner G.V.A. mbH Reichenberger Str. 124A 10999 Berlin 030-6003167-0 mail@partnerundpartner.com www.partnerundpartner.com</p>

Plannummer
 MAR_ARC_2_A_GR_05 Haus A - Grundriss OG5 Vergabe
 Maßstab M1:100 Format 1,189x594 Datum 10.06.2026

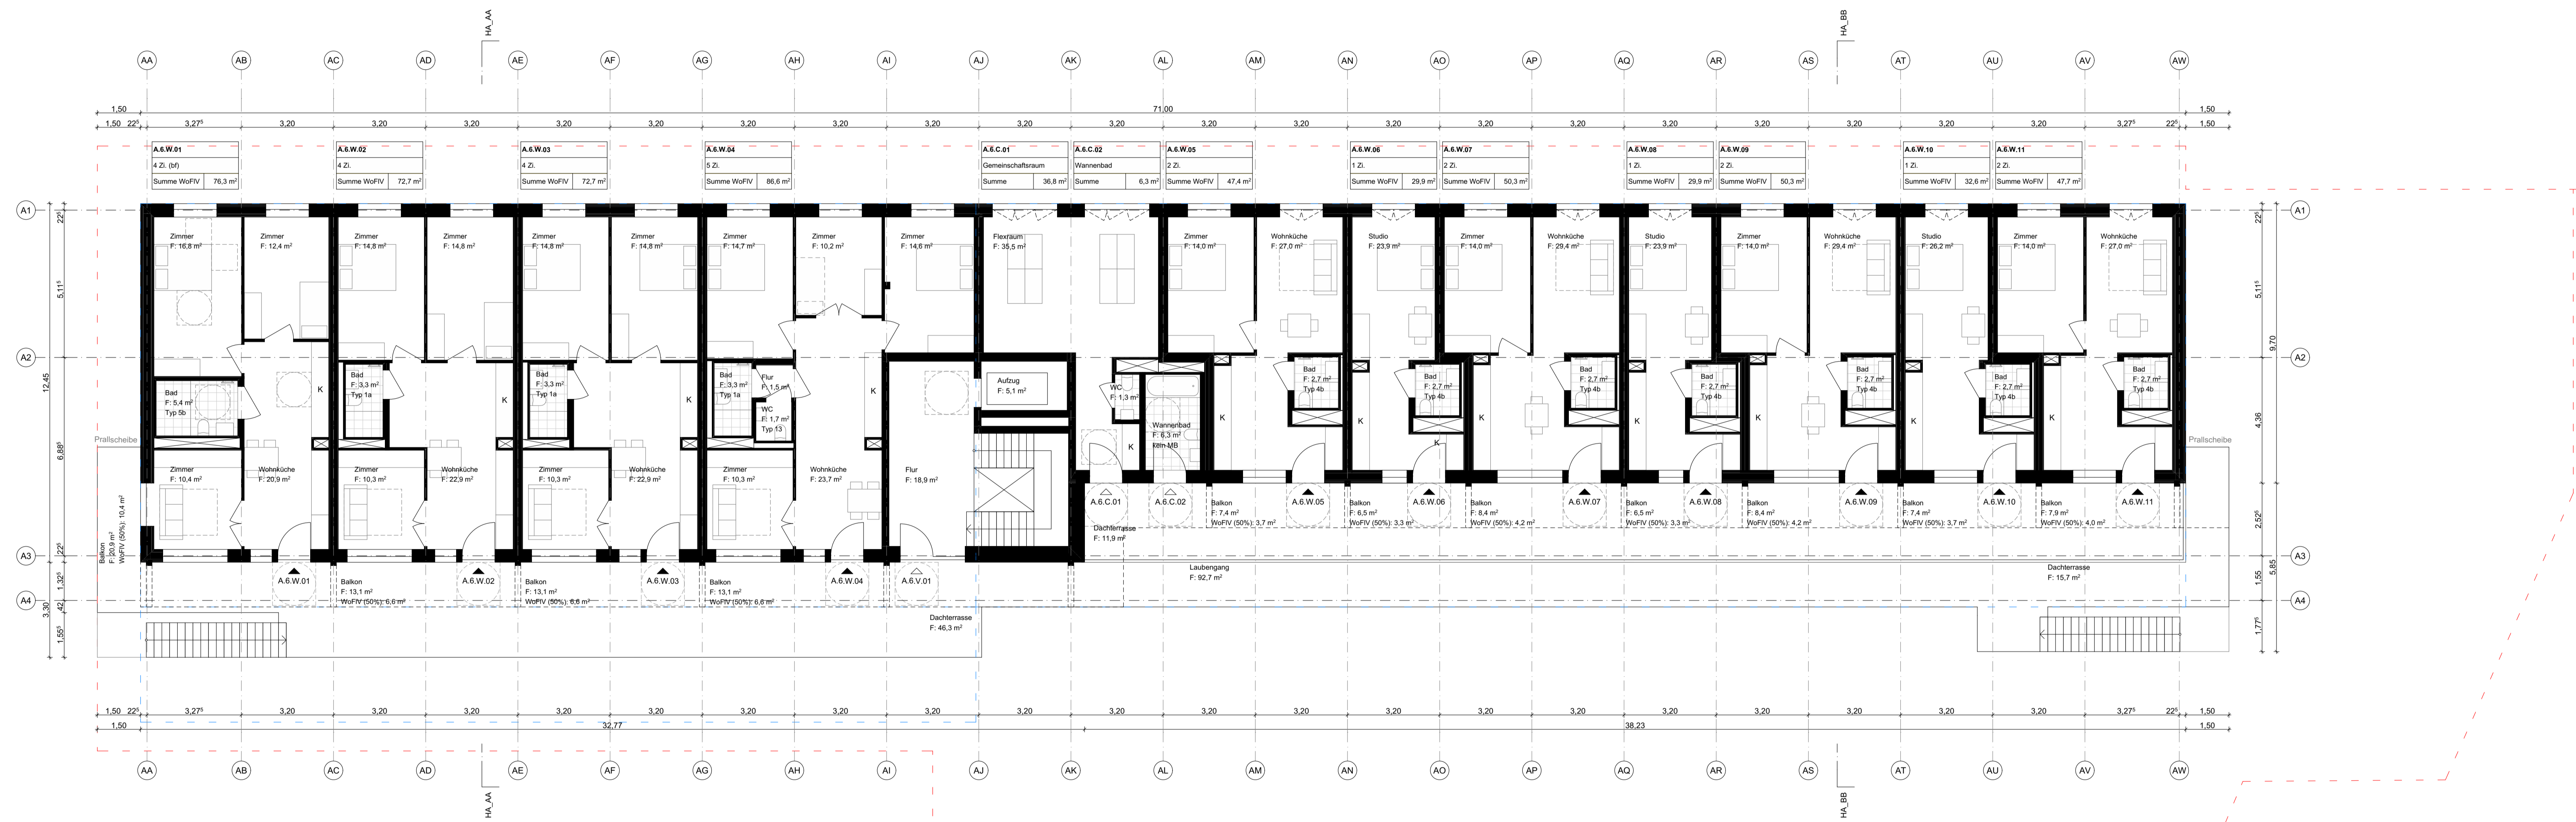


LEGENDE
 Kürzel der Nutzungseinheiten:
 W = Wohnen
 G = Gewerbe/Gemeinschaft verm.
 C = Community (Gemeinschaftsfläche Umlage Miete)
 N = Nebenflächen (KIWagen-Raum, etc.)
 T = Technik
 V = Verkehrsfläche
 K = Keller-Abstellraum



BABINER

Plannamen
 Grundriss OG6 Vergabe

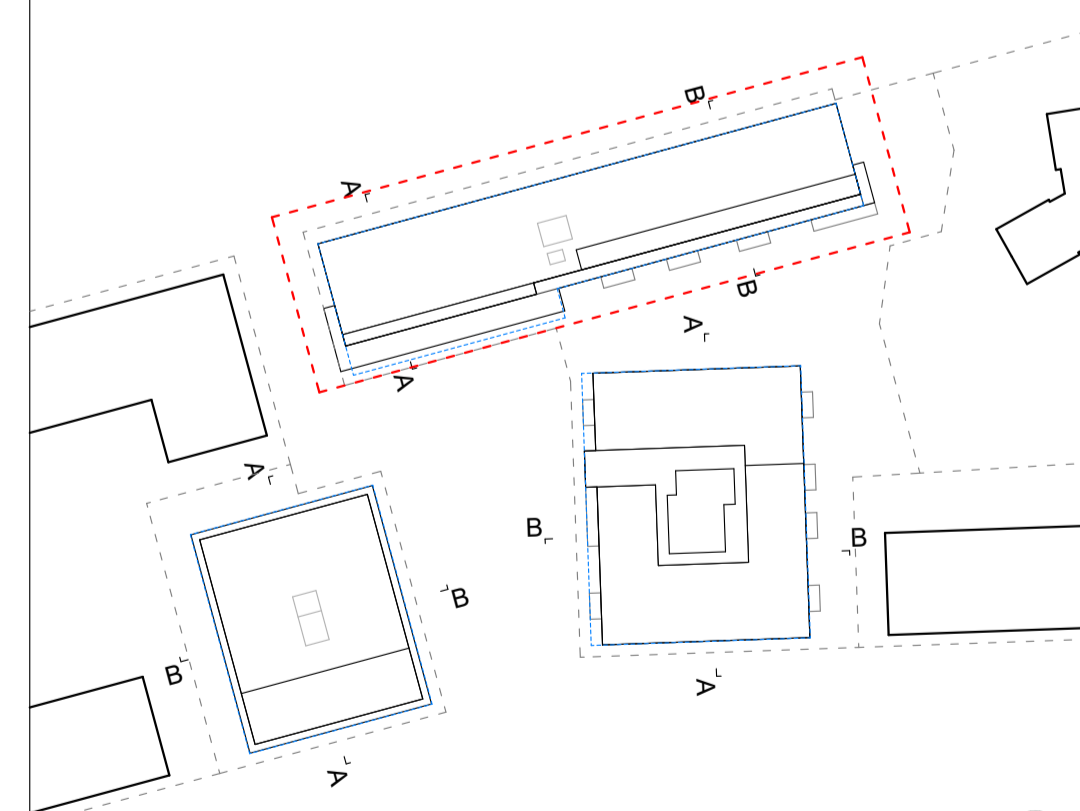


Haus A: ± 0,00 = 320,10 ü NNH = OKFFB EG
 Haus B: ± 0,00 = 320,60 ü NNH = OKFFB EG
 Haus C: ± 0,00 = 320,50 ü NNH = OKFFB EG
 ± 0,00 OKFFB EG = in Abstimmung Toleranzen ± 0,50 möglich

<p>Projekt Genossenschaftsprojekt MARIBU - Tübingen Adresse in Abstimmung</p>	<p>Projektinfo Gemeinwohlorientiertes Wohn- und Lebensprojekt Flurstück in Abstimmung</p>
<p>Auftraggeber:in Genossenschaft Neustart: solidarisch leben + wohnen eG Französische Allee 17 72072 Tübingen team-bauen@neustart-solewo.de www.neustart-solewo.de</p>	<p>Planer:in Partner und Partner Architektur Günter+Finkbeiner G.V.A. mbH Reichenberger Str. 124A 10999 Berlin 030-6003167-0 mail@partnerundpartner.com www.partnerundpartner.com</p>

Plannummer
 MAR_ARC_2_A_GR_06 Haus A - Grundriss OG6 Vergabe

Maßstab M1:100 **Format** 1,189x594 **Datum** 10.06.2026

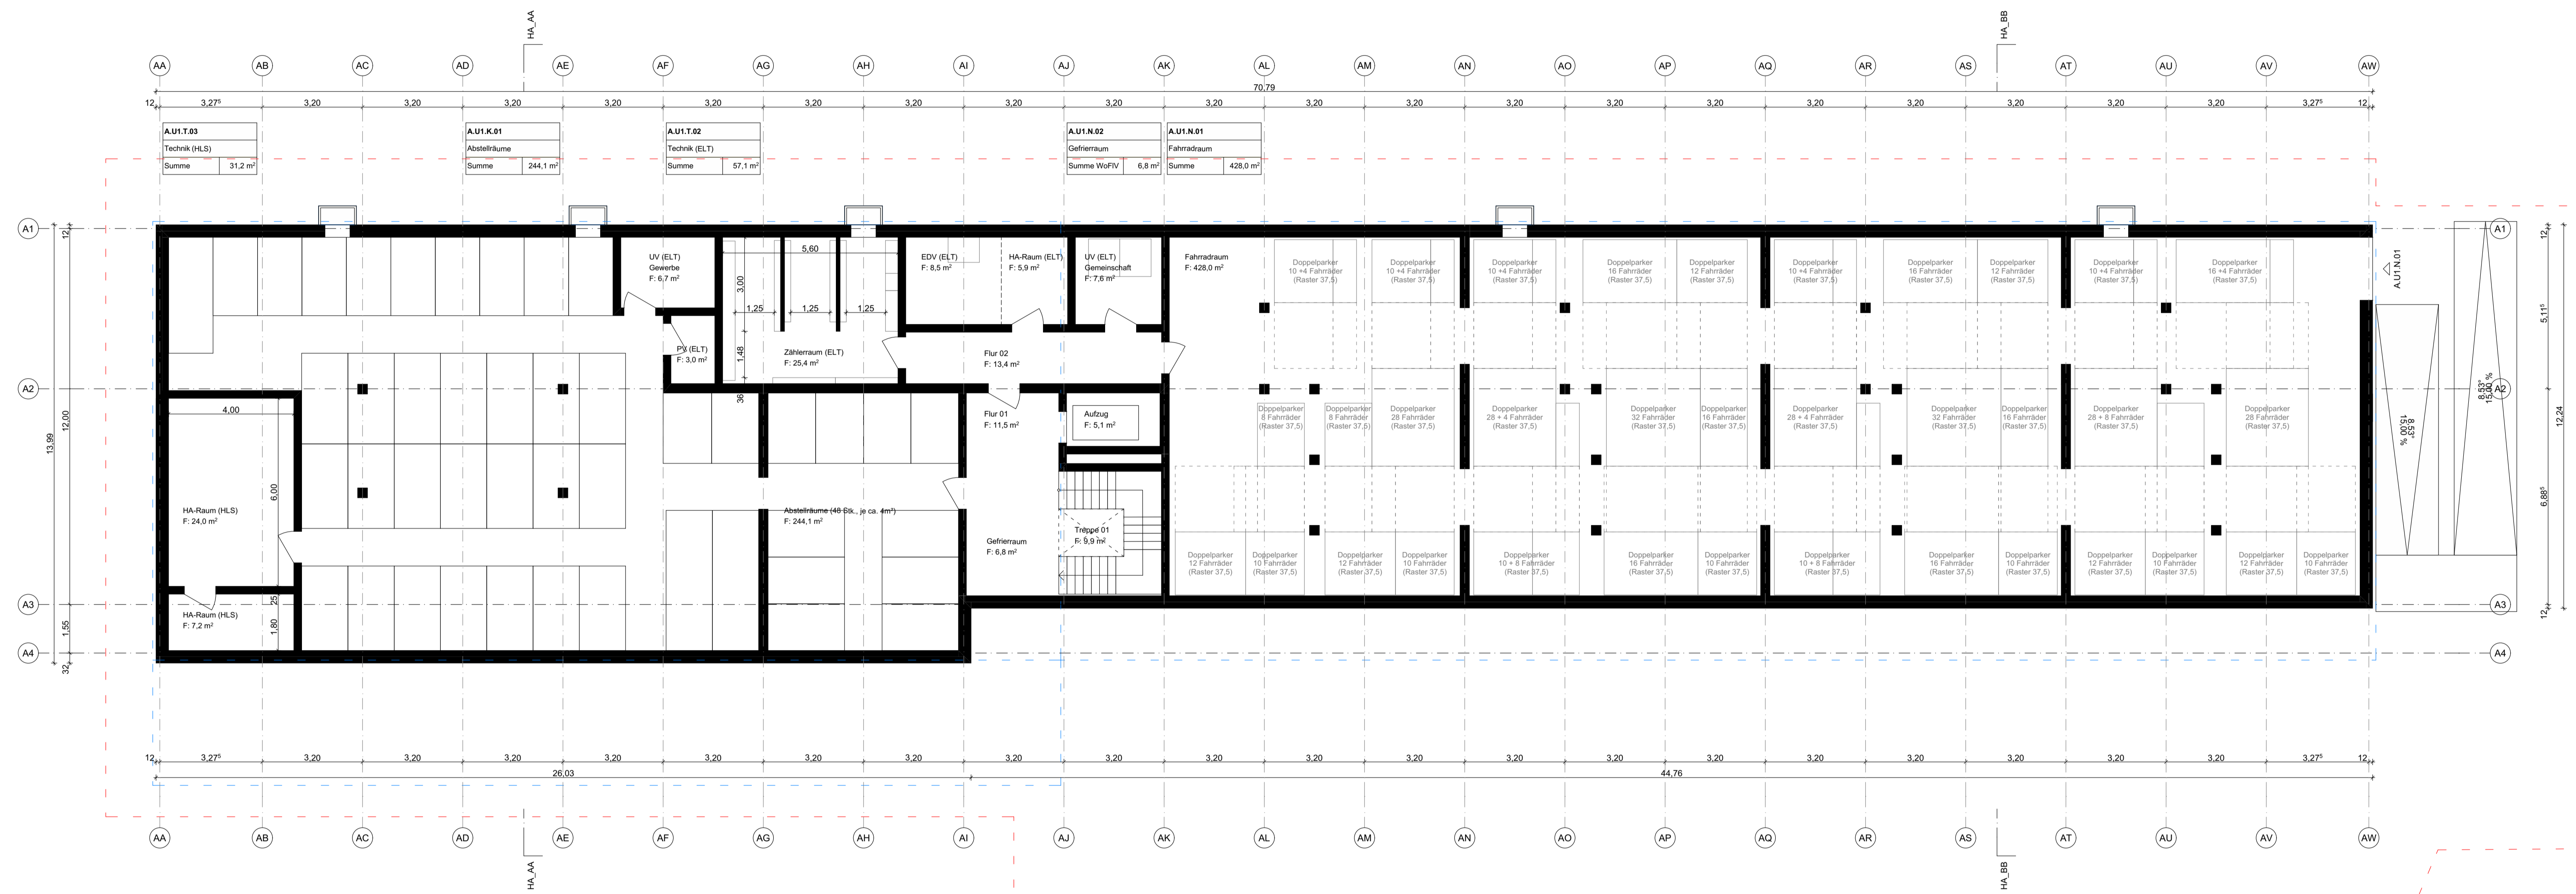


LEGENDE
 Kürzel der Nutzungseinheiten:
 W = Wohnen
 G = Gewerbe/Gemeinschaft verm.
 C = Community (Gemeinschaftsfläche Umlage Miete)
 N = Nebenflächen (KfzWagen-Raum, etc.)
 T = Technik
 V = Verkehrsfläche
 K = Keller-Abstellraum



MARIBU

Plannamen
 Grundriss UG Vergabe

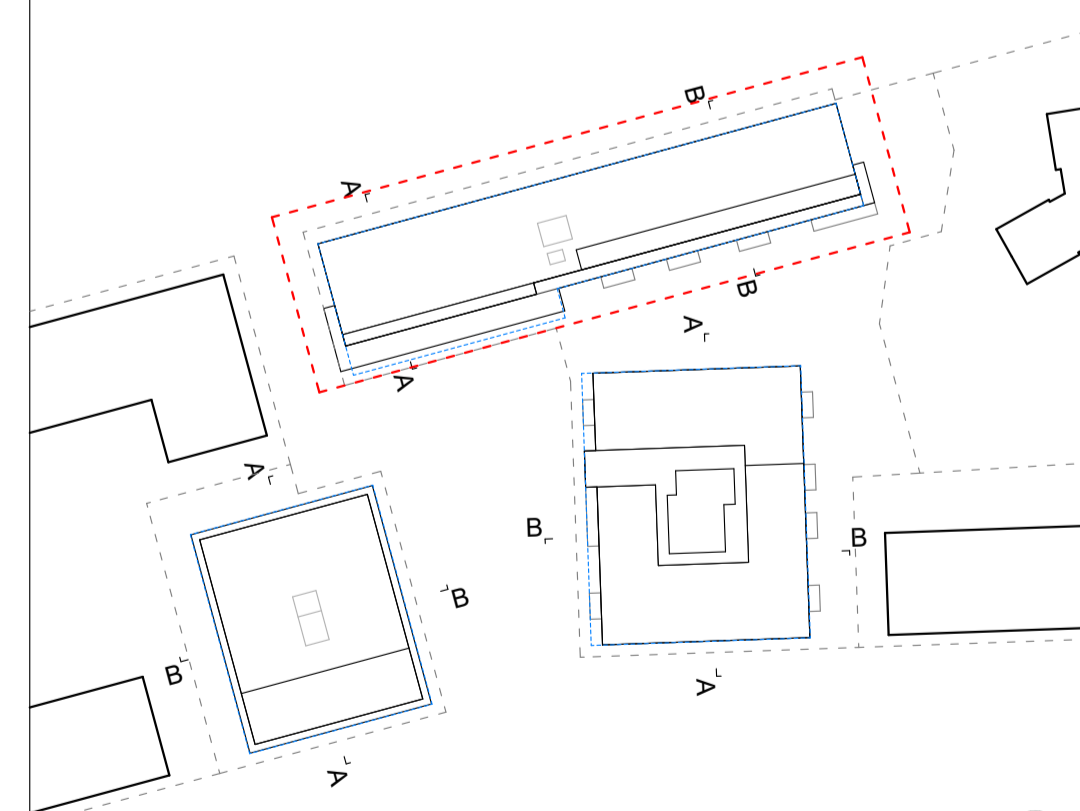

Haus A: ± 0,00 + 320,10 ü NN = OKFFB EG
 Haus B: ± 0,00 + 320,60 ü NN = OKFFB EG
 Haus C: ± 0,00 + 320,50 ü NN = OKFFB EG
 10,00 OKFF EG = in Abstimmung Toleranzen ±0,50 möglich

Projekt Genossenschaftsprojekt MARIBU - Tübingen Adresse in Abstimmung	Projektinfo Gemeinwohlorientiertes Wohn- und Lebensprojekt Flurstück in Abstimmung
Auftraggeber:in Genossenschaft Neustart: solidarisch leben + wohnen eG Französische Allee 17 72072 Tübingen team-bauen@neustart-solewo.de www.neustart-solewo.de	Planer:in Partner und Partner Architektur Günter+Finkbeiner G.V.A. mbH Reichenberger Str. 124A 10999 Berlin 030-6003167-0 mail@partnerundpartner.com www.partnerundpartner.com

Plannummer
 MAR_ARC_2_A_GR_00 Haus A - Grundriss UG Vergabe
 Maßstab M1:100 Format 1,189x594 Datum 10.06.2026